


progettista: *[signature]*

istante: *[signature]*


proprietario: *[signature]*

Pianta piano mansarda progetto / formazione balcone nel sottotetto scala 1:100

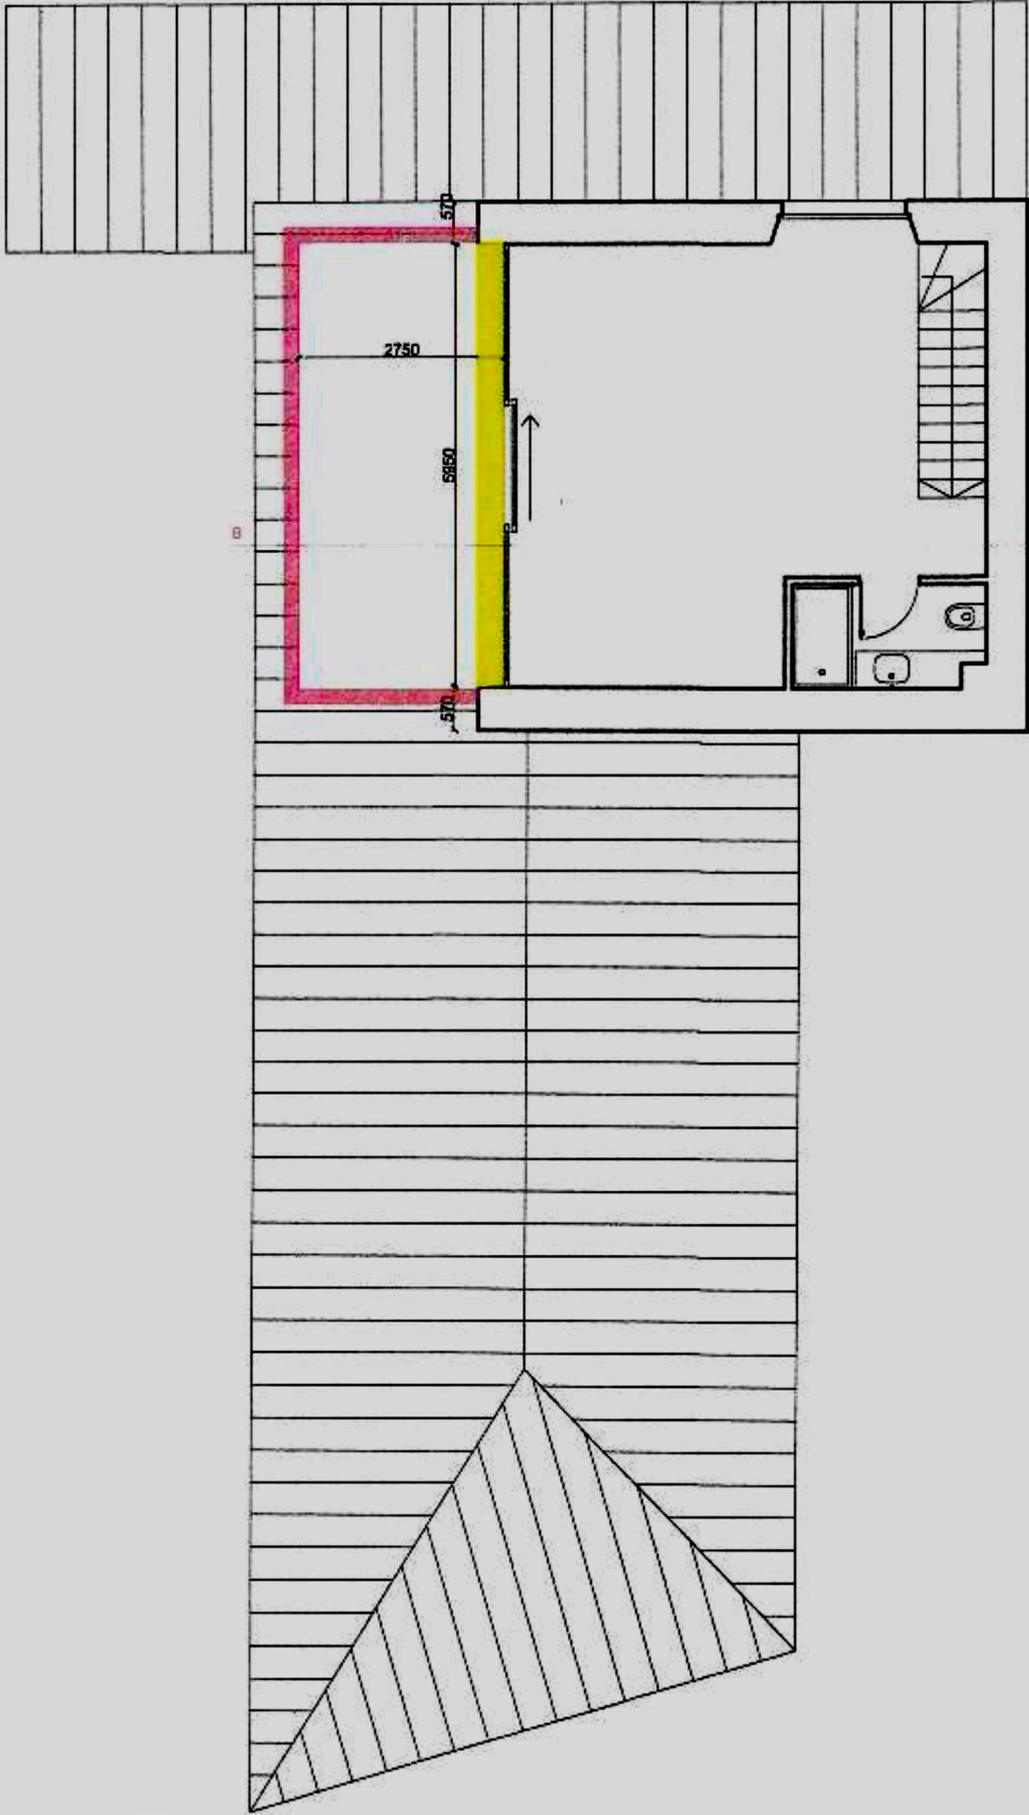

J / V M V M

Sezione AA progetto / trasformazione scala 1:100

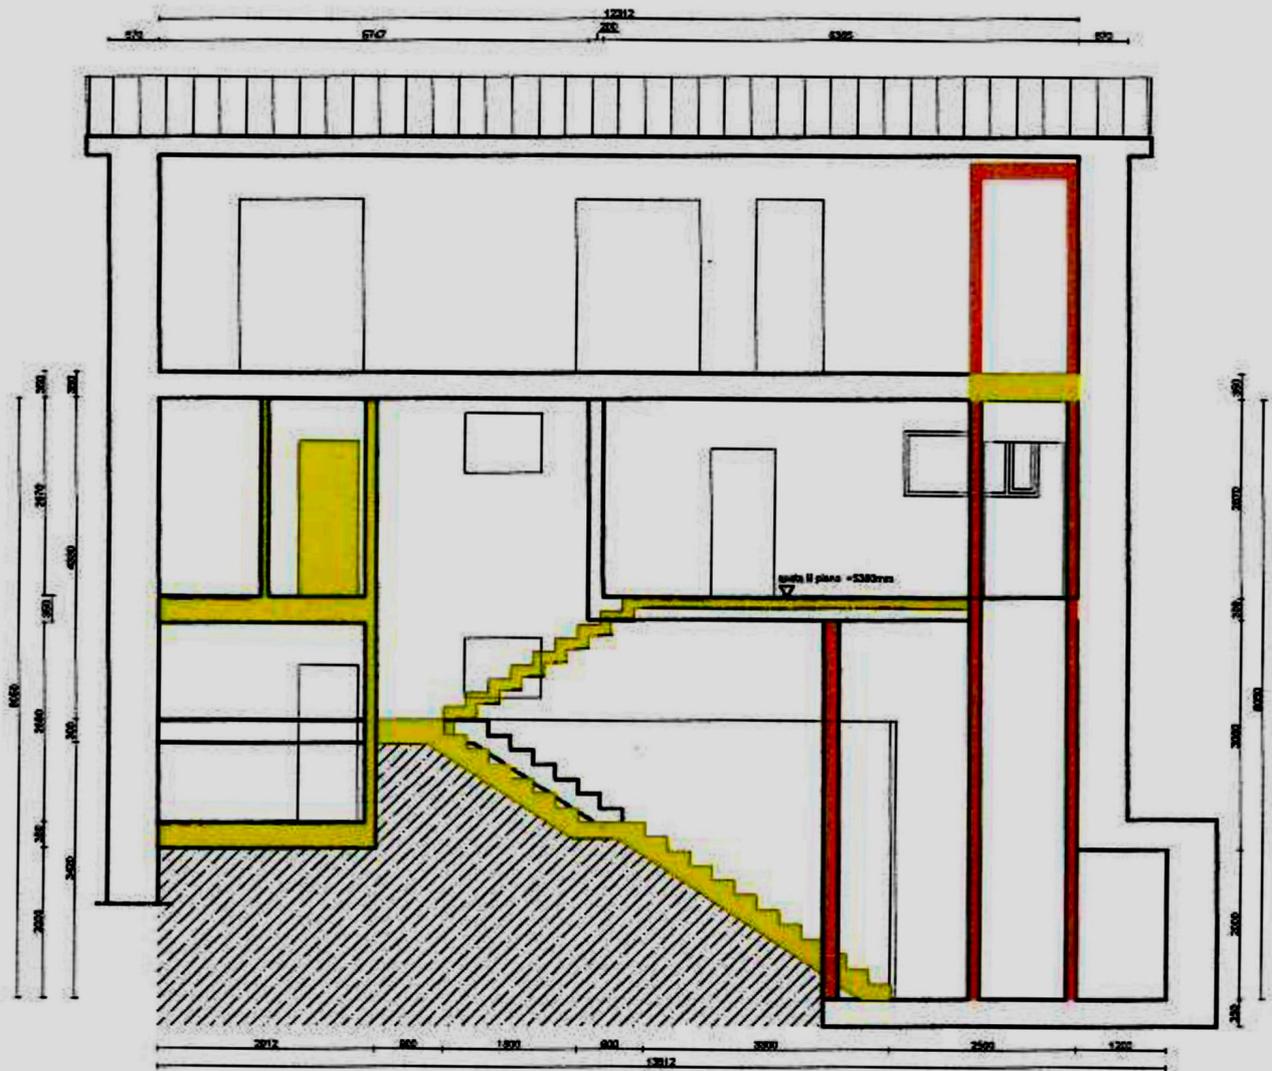

UFFICIO TECNICO COMUNALE
MENDRISIO
25 LUG. 2018
[Signature]
DIRETTORE