



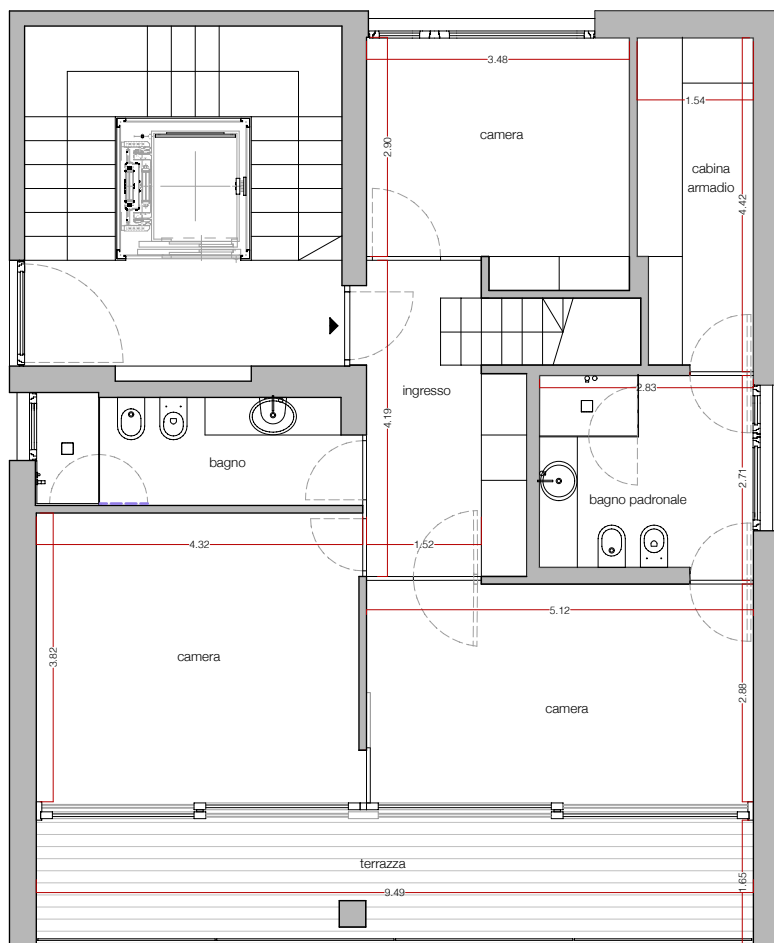

PIANTA PIANO 2

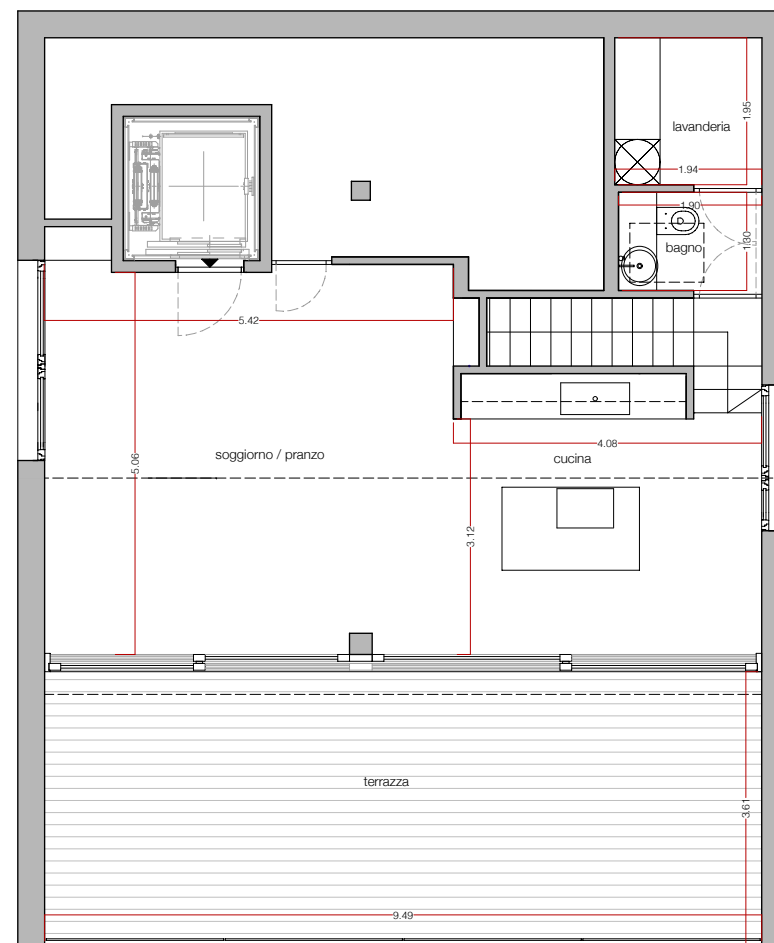

PIANTA PIANO 3



ATTICO C	COMUNE DI CANOBBIO mappale nr. 1205
PIANTE P2 e P3	mq 165.00
	scala 1 : 100 @ A4