


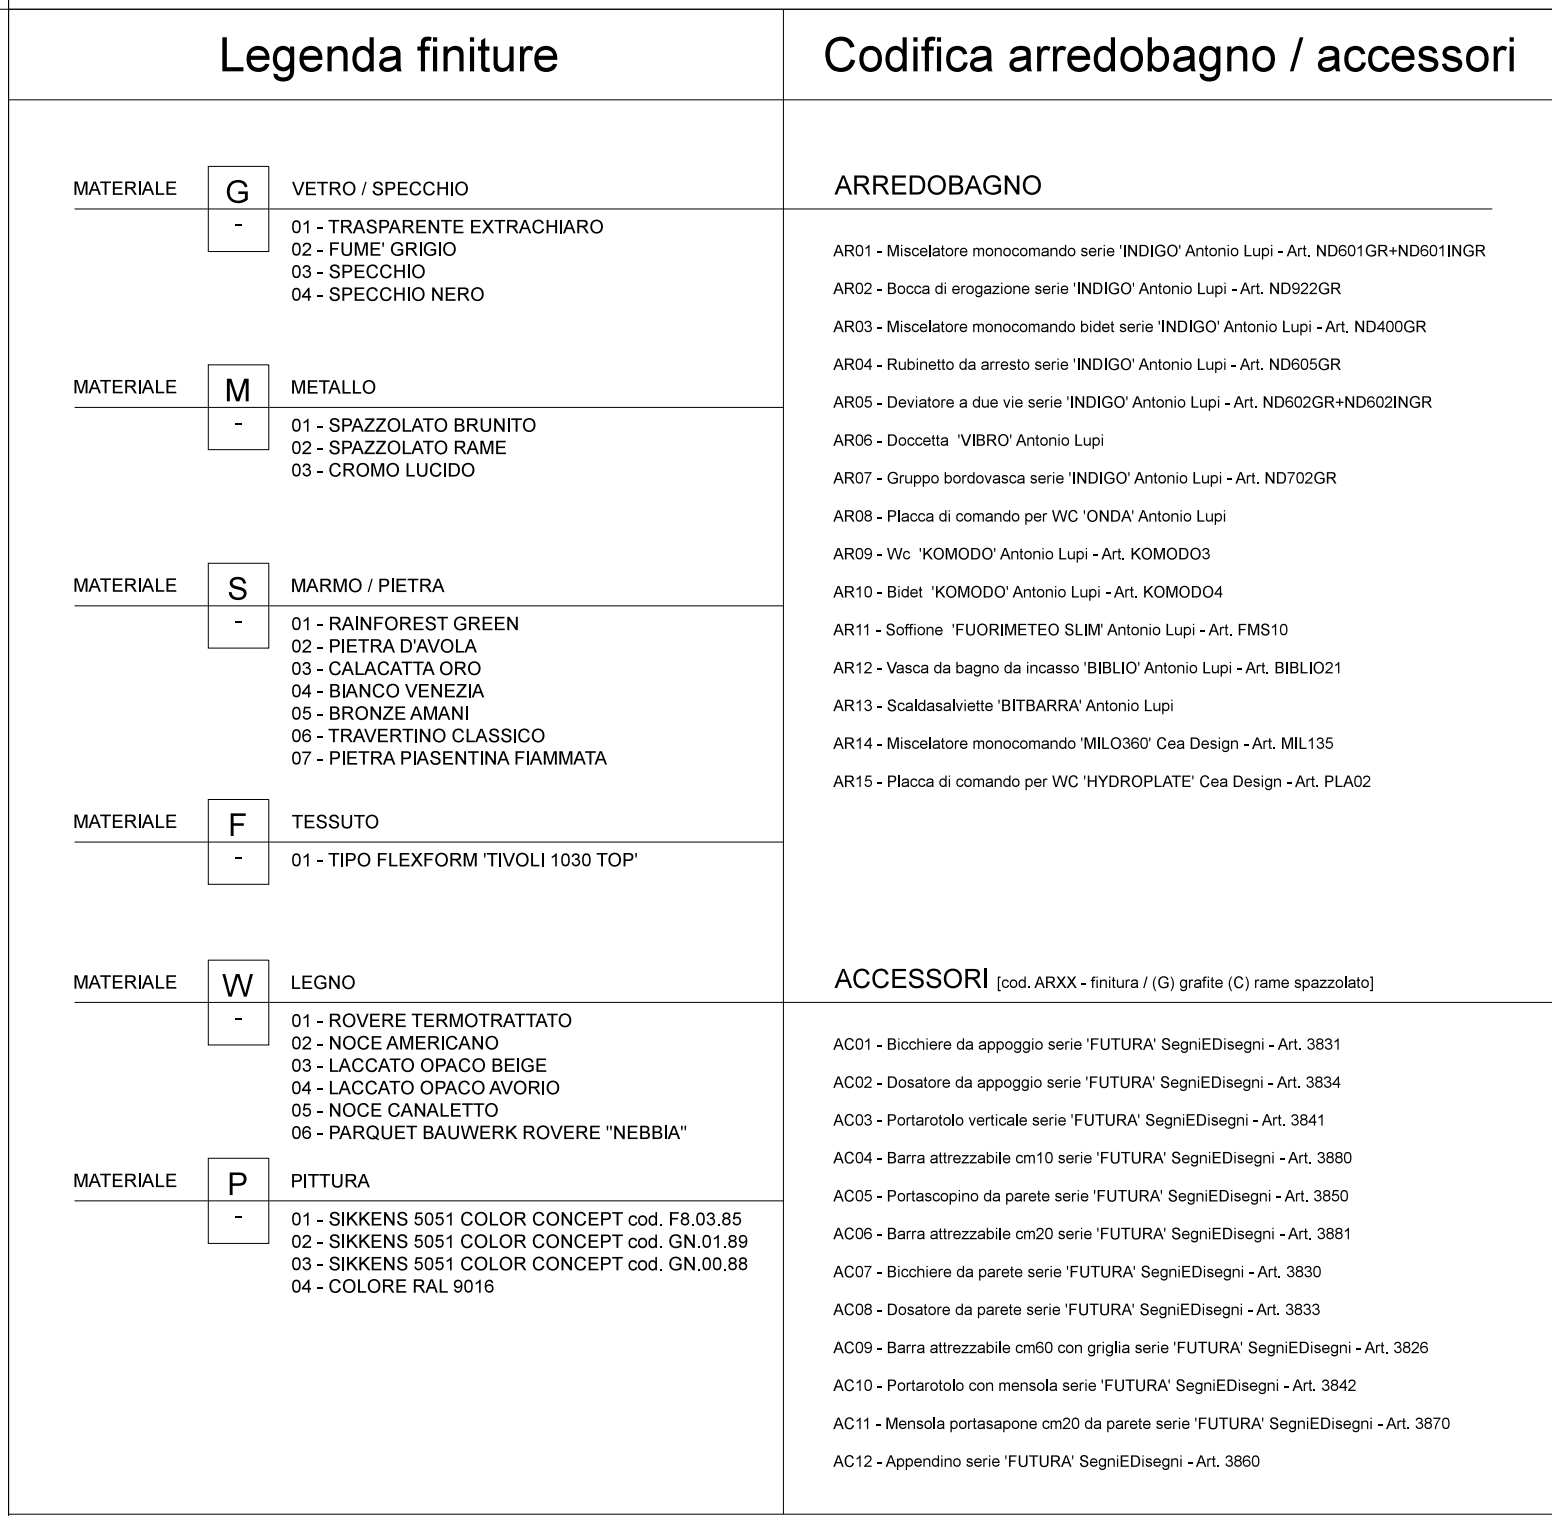

	PROGETTO
--	----------

COMMITTENTE

via Besso, 57
6900 Lugano,
Switzerland

A++ is a brand of
ARCH SA
via Cantonale, 19
6900 Lugano,
Switzerland
CHE134983394IVA
+41 (0)91 910 08 88
info@a2plus.green
www.a2plus.green

A++ HUMAN SUSTAINABLE ARCHITECTURE

PROGETTISTA

REV.	DATA	DIS.	CONTR.	DESCRIZIONE	
PROPRIETA'			PROGETTISTA Titolare: Arch. Paolo Colombo Arch. OTIA: Arch. Carlo Colombo Iscrizione OTIA n°8343		
FASE		DISCIPLINA TECNICA PRELIMINARE	DISEGNO N°	TITOLO	
PROGETTO DEFINITIVO		INTERIOR DESIGN		PLANIMETRIE PIANTA ARREDATA	
LAVORO	DISEGNATO DA	CONTROLLATO DA	DATE	SCALA	DATA REV.
19-112	NZ	-	01.10.2019		1:50