


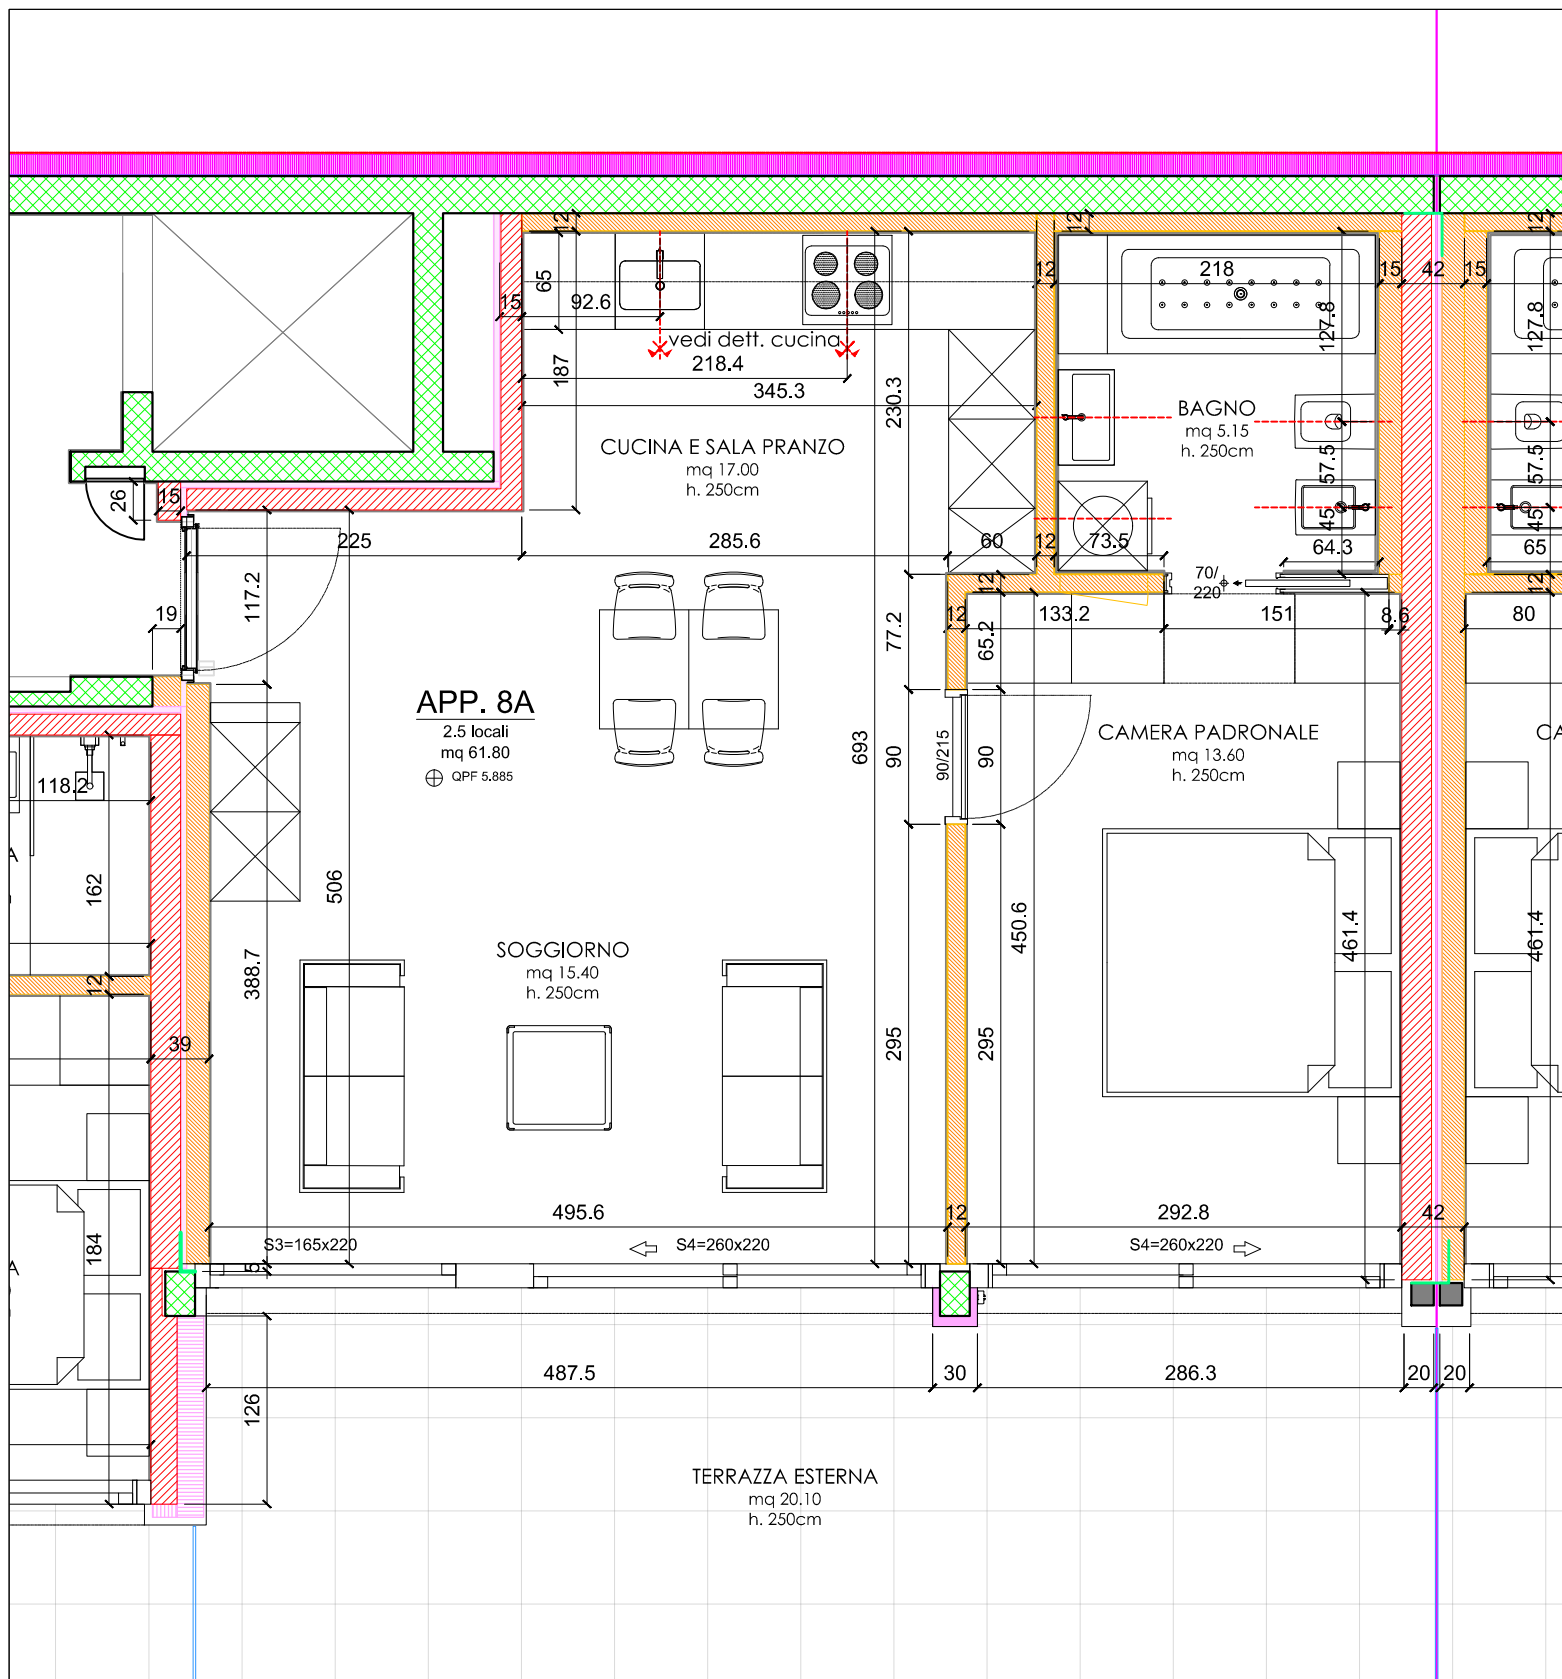

renzetti & PARTNERS

studio di architettura

via alla Sguancia 5

tel. + 41 (0)91 994 45 15

www.renzettipartners.ch

CH - 6912 Lugano - Pazzallo

fax + 41 (0)91 994 45 14

info@renzettipartners.ch

QUARTIERE CORBA II

EDIFICAZIONE STABILE APPARTAMENTI

Mappale no. 755 - 771 comune di Canobbio

TAVOLA

1

Pianta app. 8

DATA 05.10.2018

SCALA

1:50

DIM

PROGETTO

CORBA 2

DISEGNATORE S.S.

GIUNTO DI
DILATAZIONE