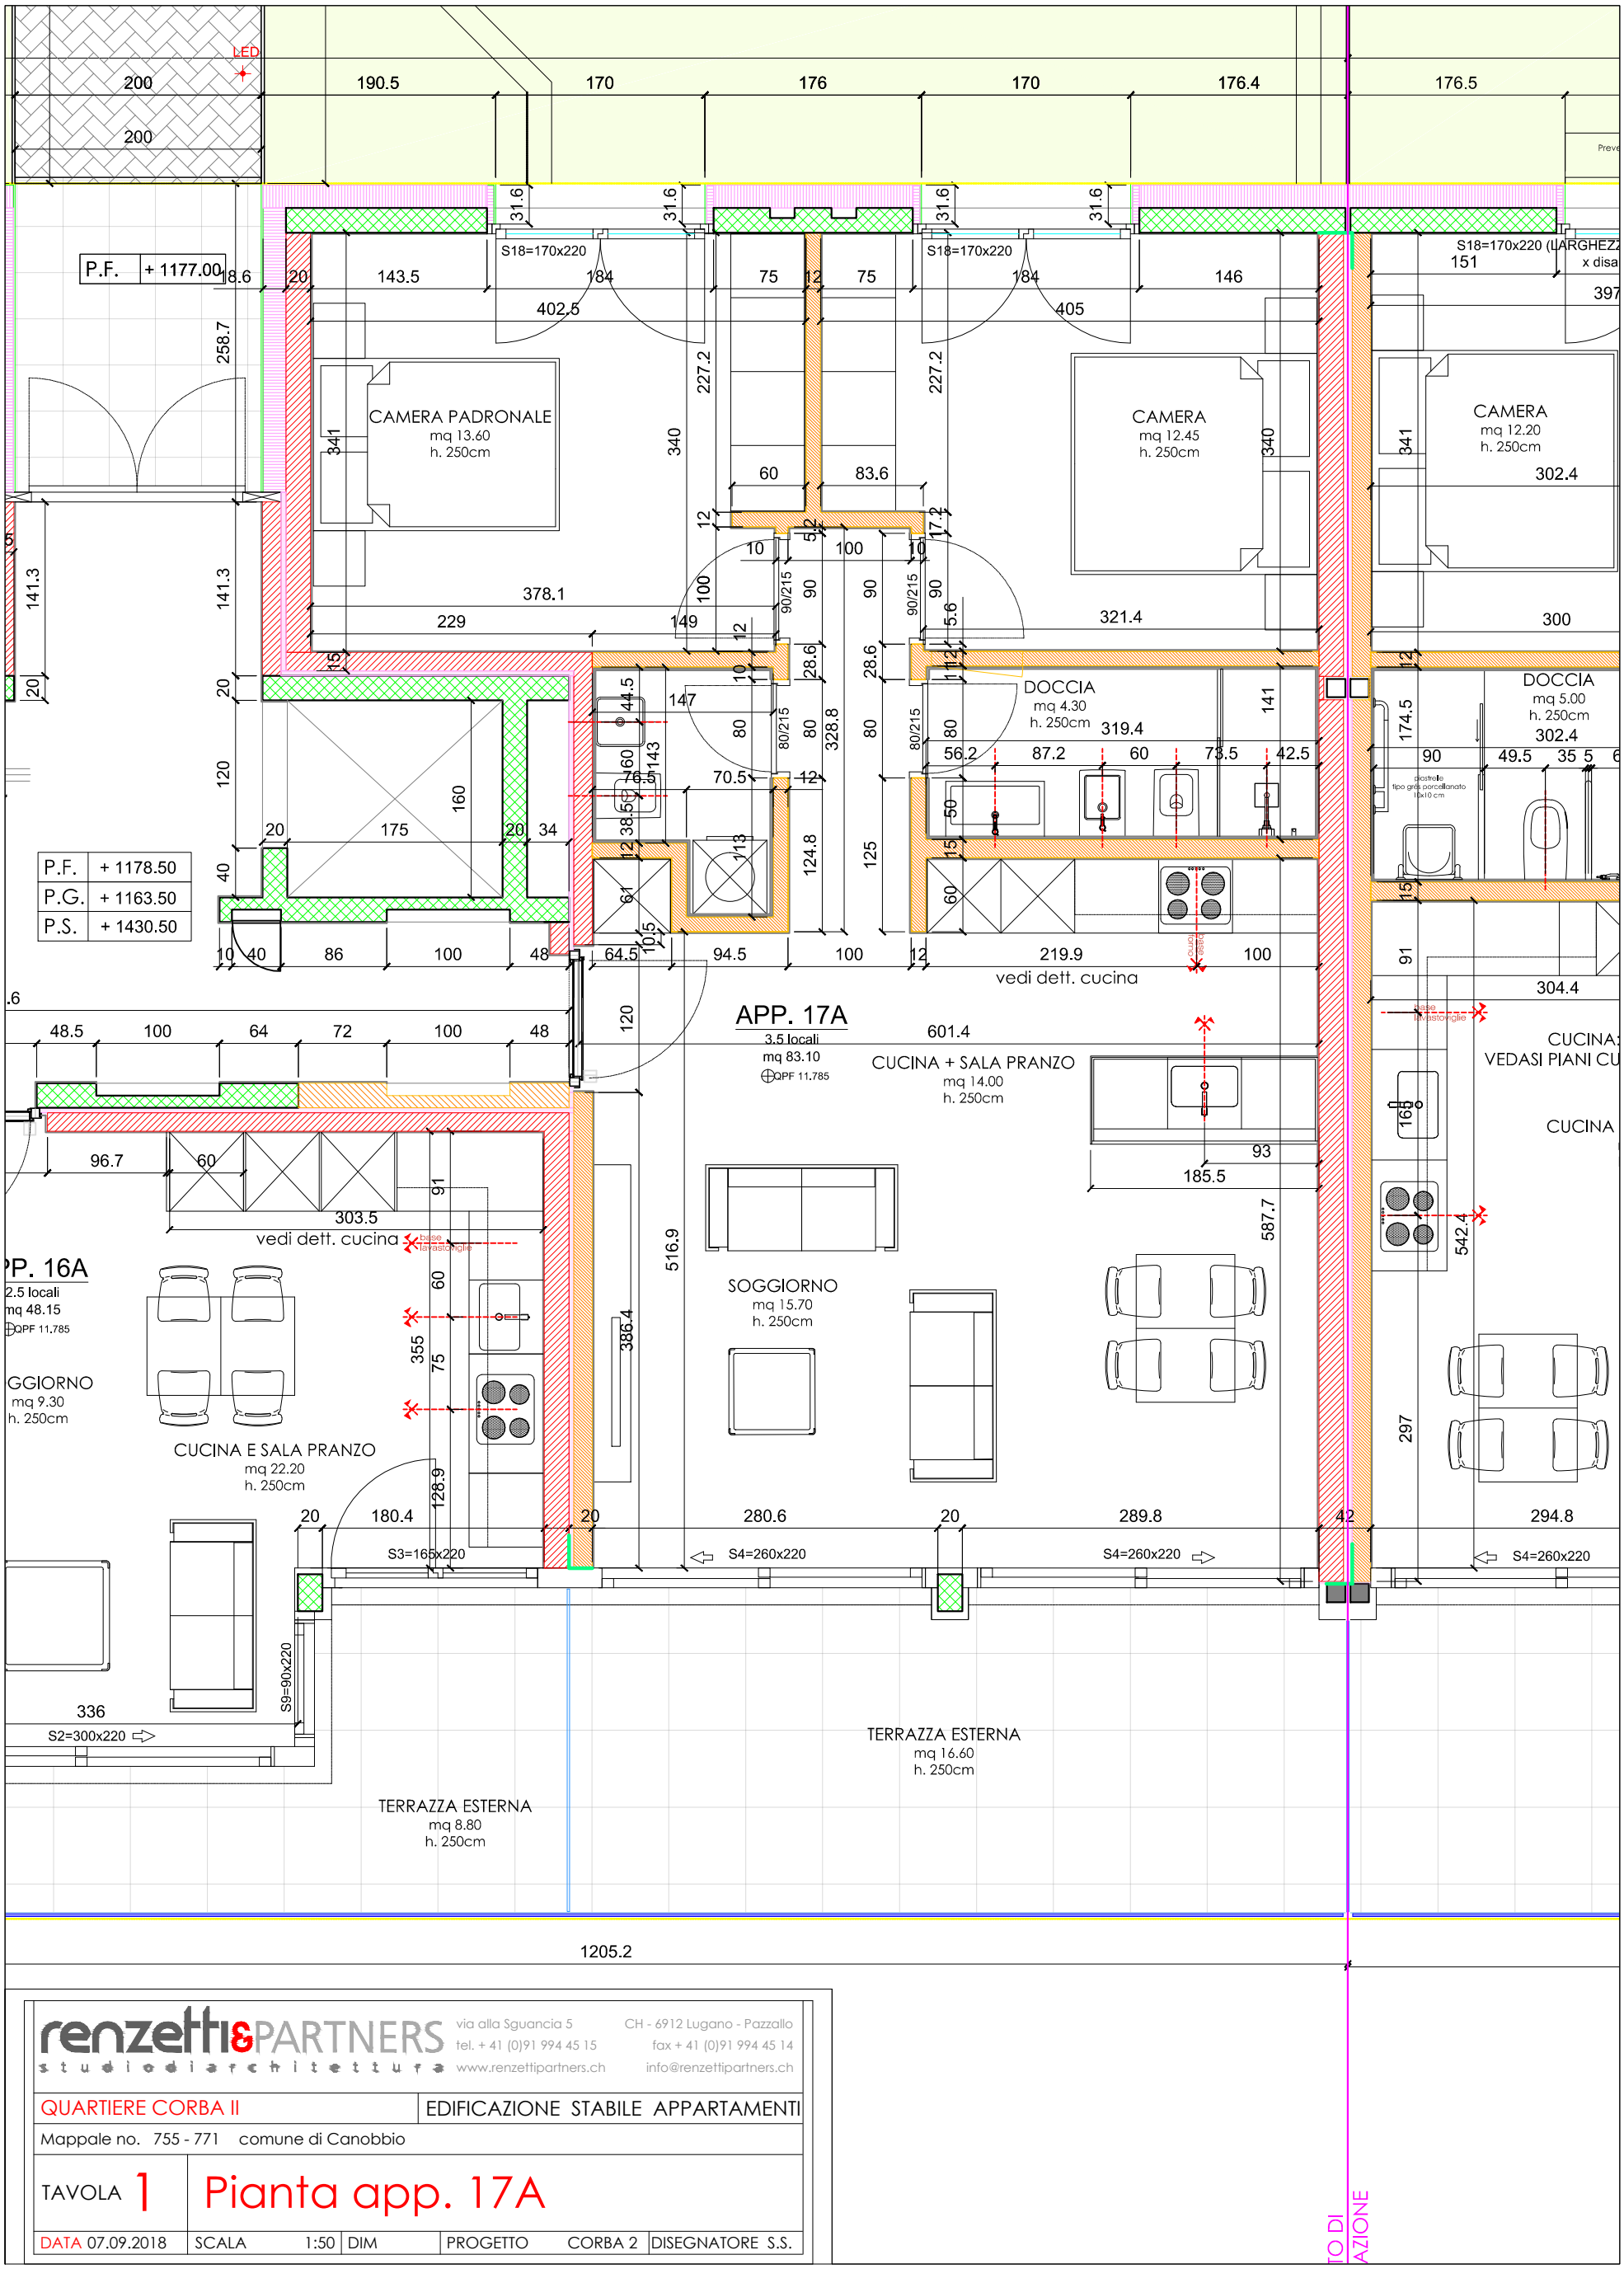

renzetti&PARTNERS
studio di architettura

via alla Sguancia 5
tel. + 41 (0)91 994 45 15
www.renzettipartners.ch

CH - 6912 Lugano - Pazzallo
fax + 41 (0)91 994 45 14
info@renzettipartners.ch

QUARTIERE CORBA II	EDIFICAZIONE STABILE APPARTAMENTI
Mappale no. 755 - 771 comune di Canobbio	
TAVOLA 1	Pianta app. 17A

DATA 07.09.2018	SCALA 1:50	DIM	PROGETTO CORBA 2	DISEGNATORE S.S.