


**6° PIANO**

scala 1:200

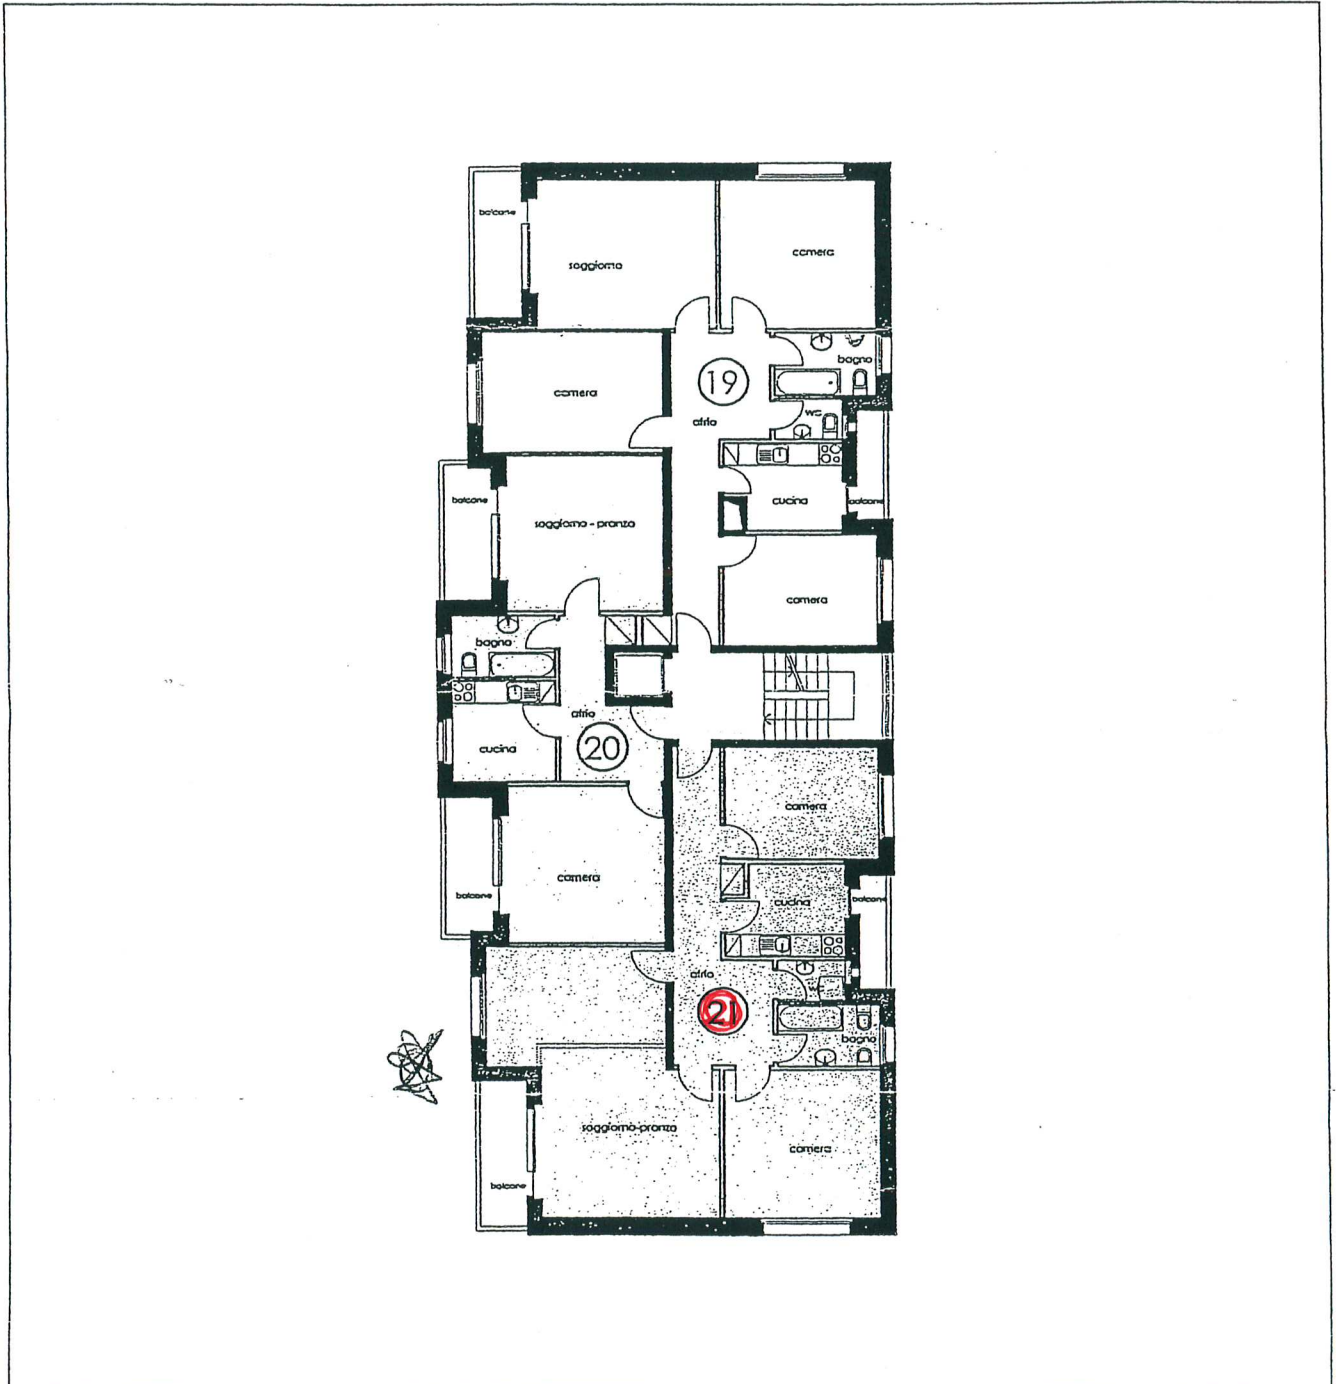

PPP 19 : atrio, soggiorno, cucina, bagno, servizio wc, tre camere e due balconi.

PPP 20 : atrio, soggiorno-pranzo, camera, bagno e due balconi.

PPP 21 : atrio, soggiorno-pranzo, cucina, bagno, servizio wc, due camere e due balconi.

Parti comuni : ascensore, pianerottoli e vano scala.