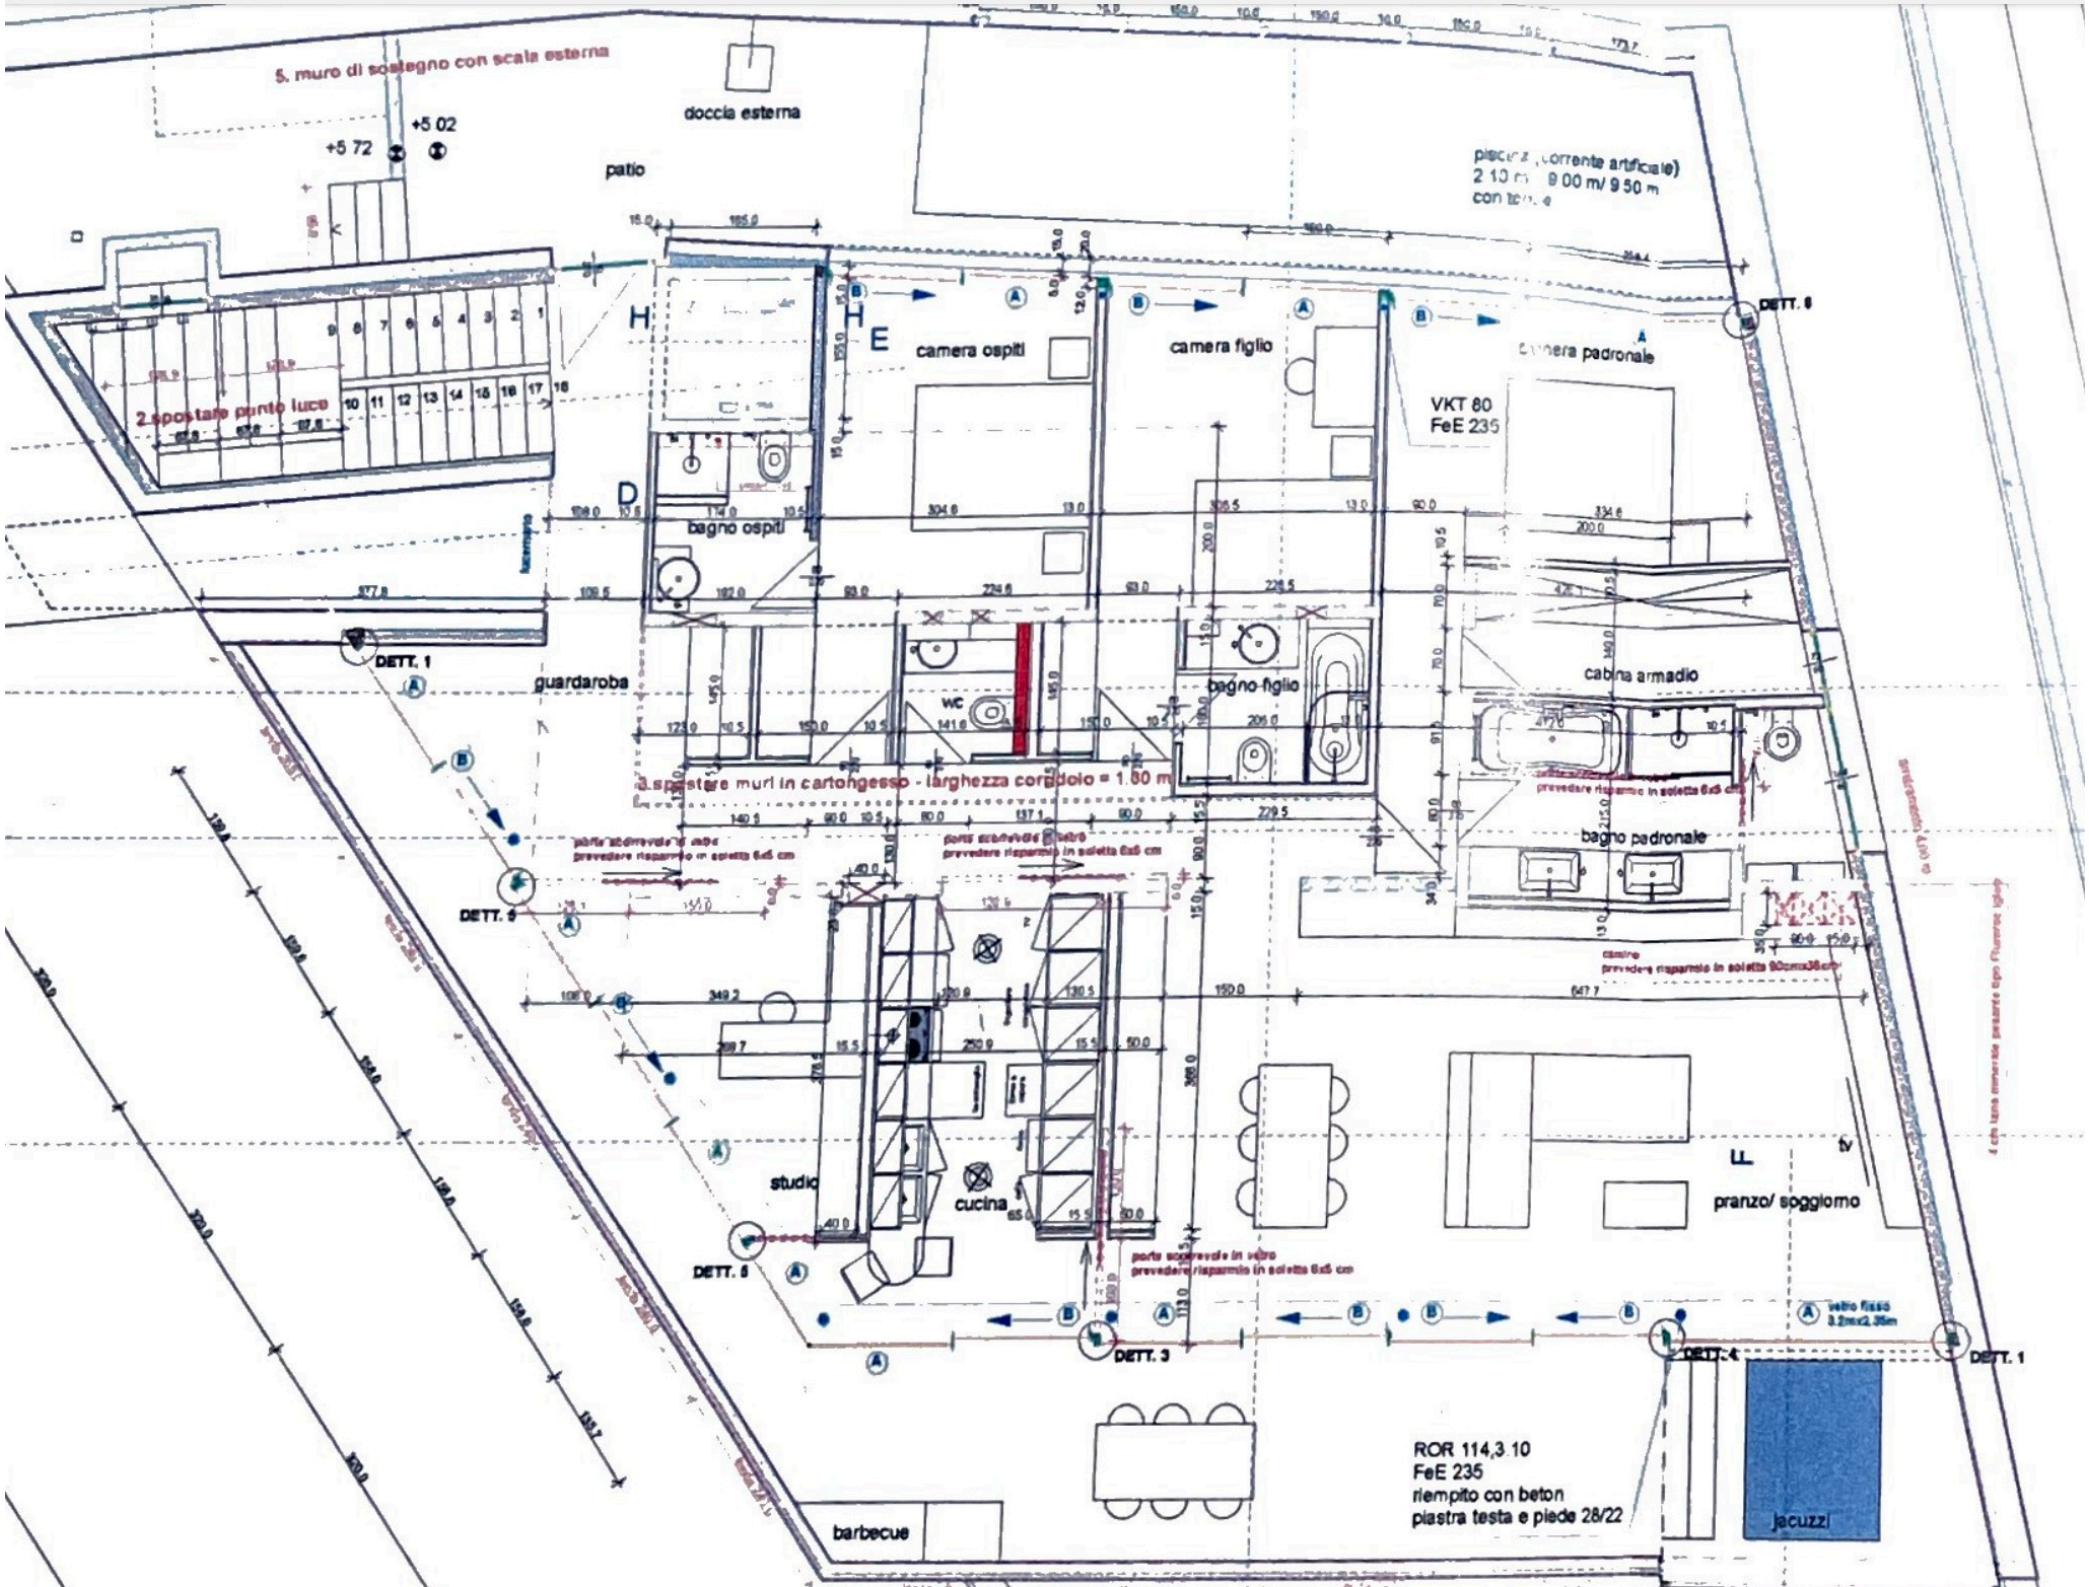
5. muro di sostegno con scala esterna
+5 72
+5 02
doccia esterna
patio
piscina (corrente artificiale)
2.10 m 9.00 m/ 9.50 m
con
camera ospiti
camera figlio
camera padronale
VKT 80
FeE 235
bagno ospiti
2.spostare punto luce
guardaroba
wc
bagno figlio
cabina armadio
3.spostare muri in cartongesso - larghezza corridoio = 1.80 m
bagno padronale
studio
cucina
pranzo/ soggiorno
barbecue
jacuzzi
ROR 114,3 10
FeE 235
riempito con beton
piastra testa e piede 28/22
DETT. 1
DETT. 2
DETT. 3
DETT. 4
DETT. 5
DETT. 6