


# REALIZZAZIONE NUOVO EDIFICIO - CANOBBIO -

PROGETTO ESECUTIVO ARCHITETTONICO

STATO DI PROGETTO

PIANO ATTICO PALAZZINA B (p.p.f. + 0.00)

progetto architettonico

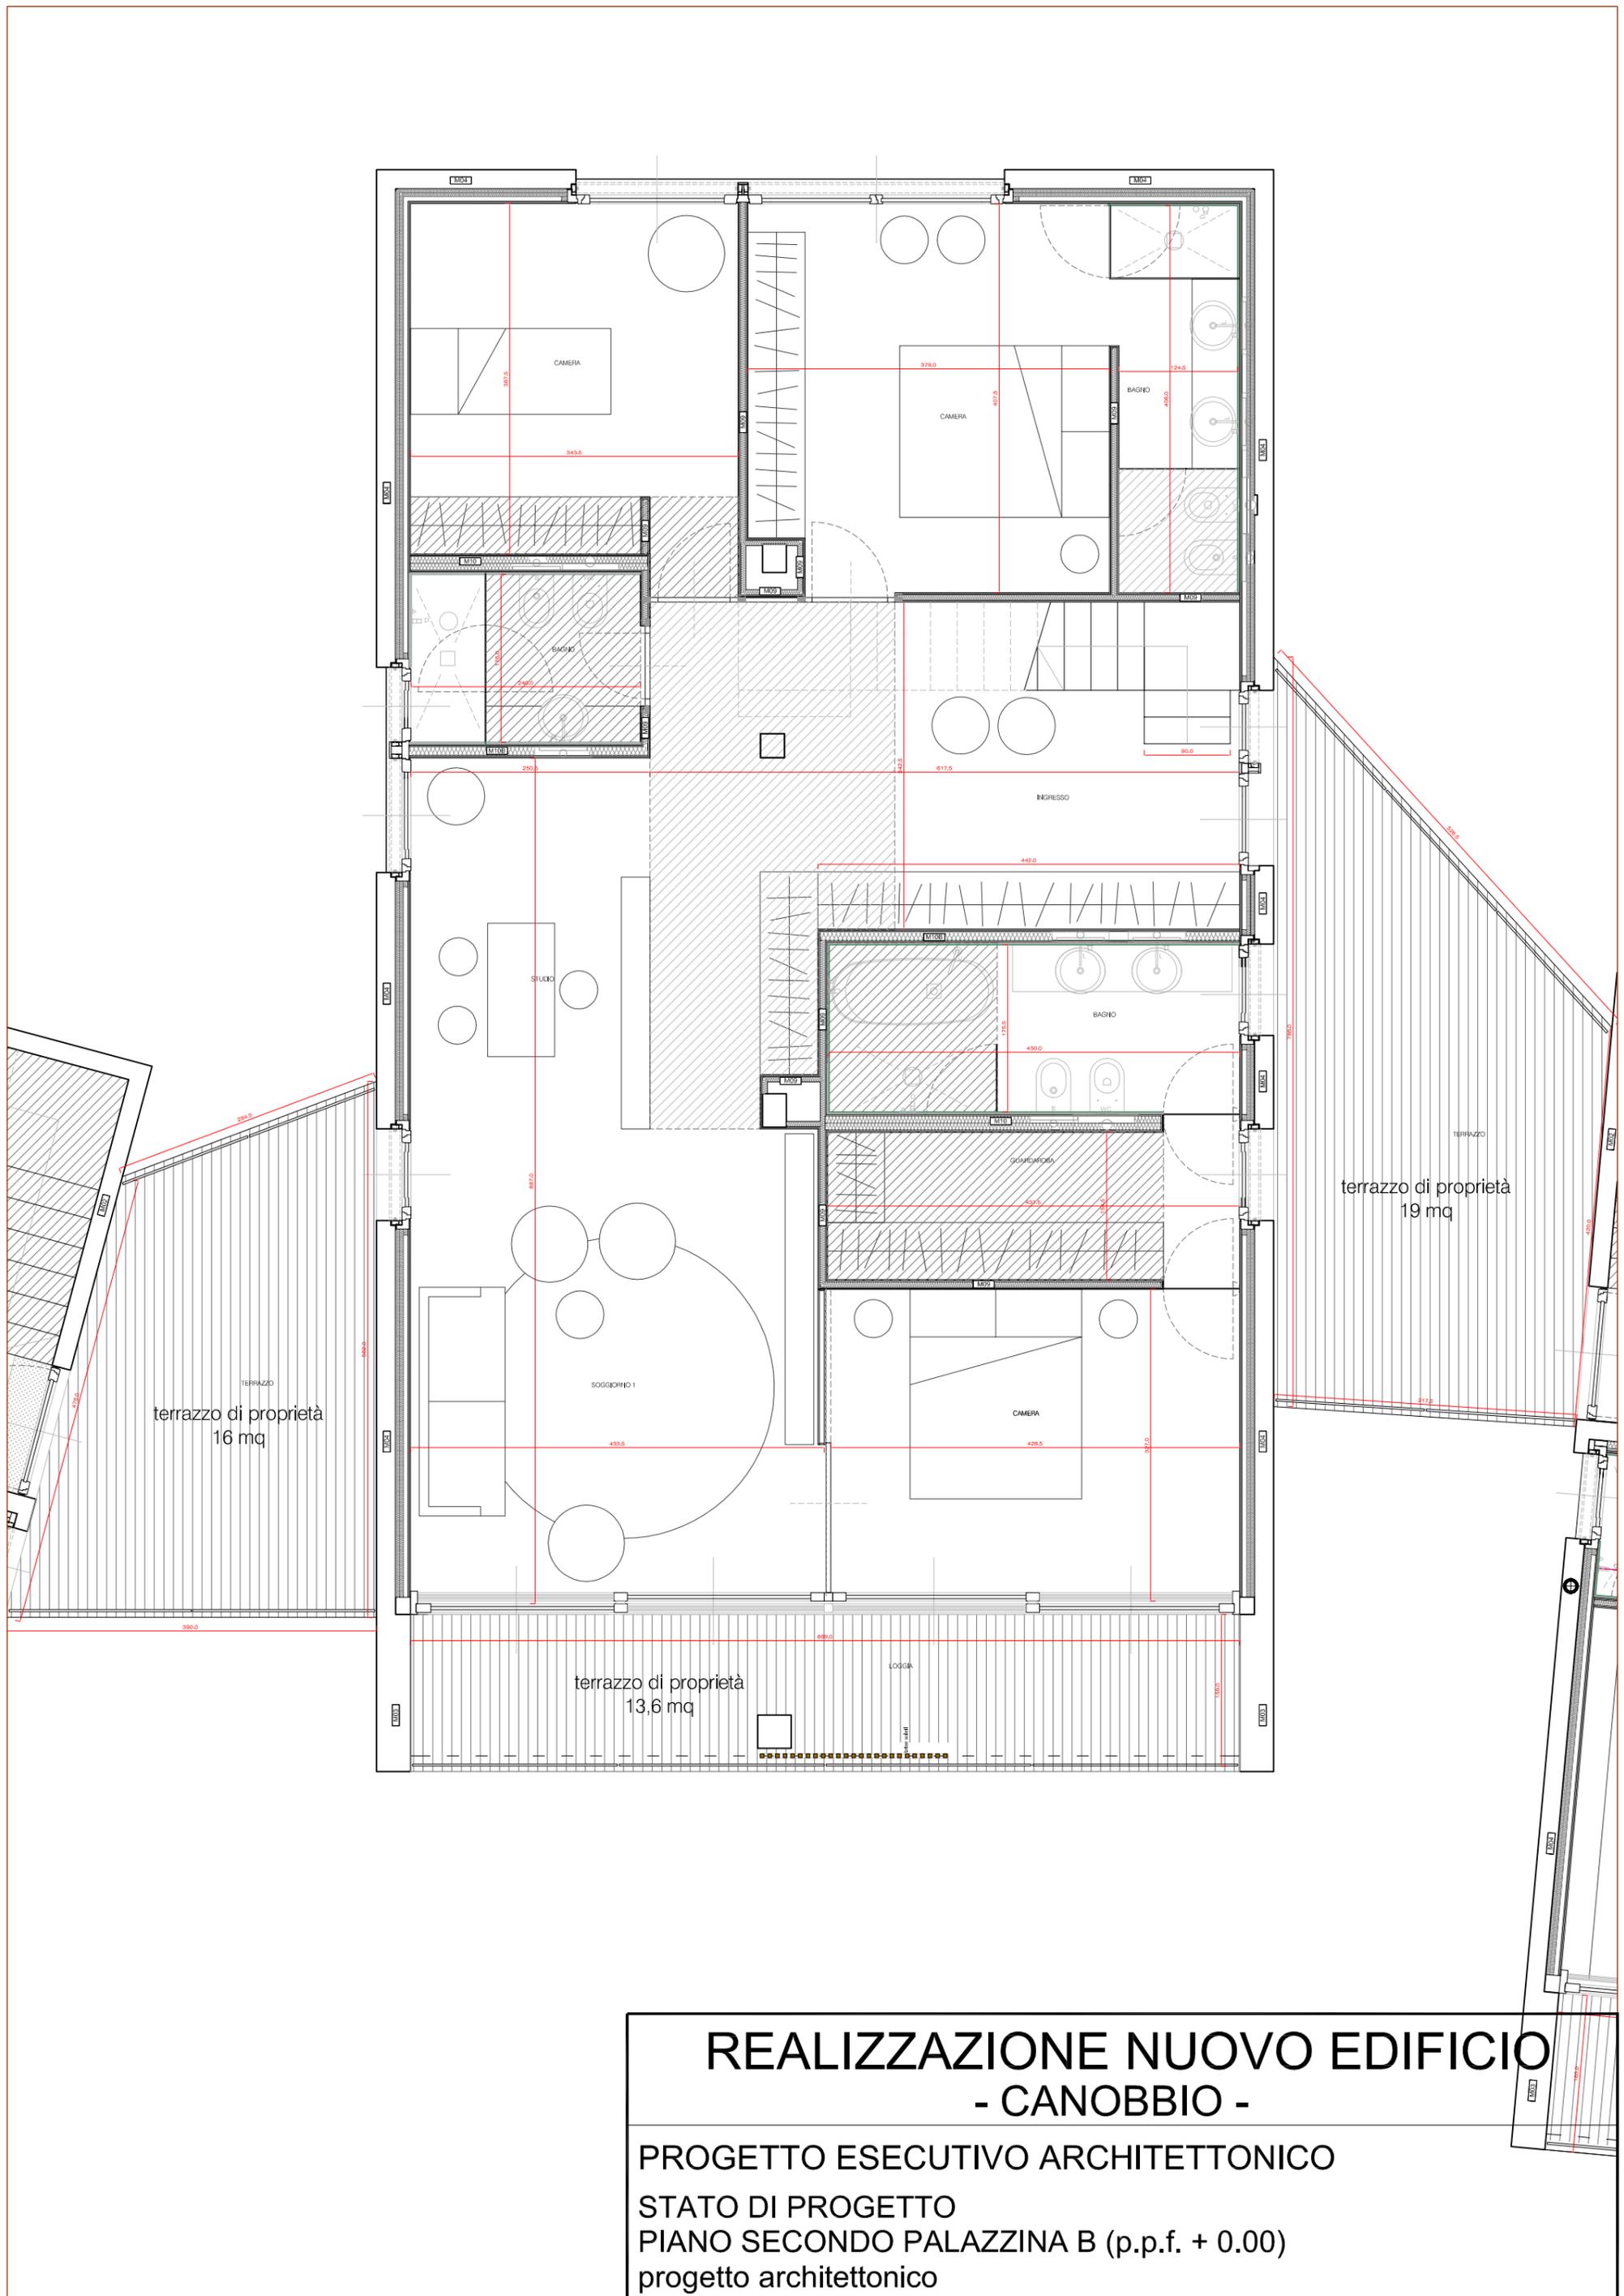

# REALIZZAZIONE NUOVO EDIFICIO - CANOBBIO -

PROGETTO ESECUTIVO ARCHITETTONICO  
 STATO DI PROGETTO  
 PIANO SECONDO PALAZZINA B (p.p.f. + 0.00)  
 progetto architettonico

QUESTO DISEGNO E' DI PROPRIETA' RISERVATA A TERMINI DI LEGGE DELLO STUDIO MPA PROJECT E NE E' VIETATA LA RIPRODUZIONE ANCHE PARZIALE SENZA NOSTRA AUTORIZZAZIONE SCRITTA