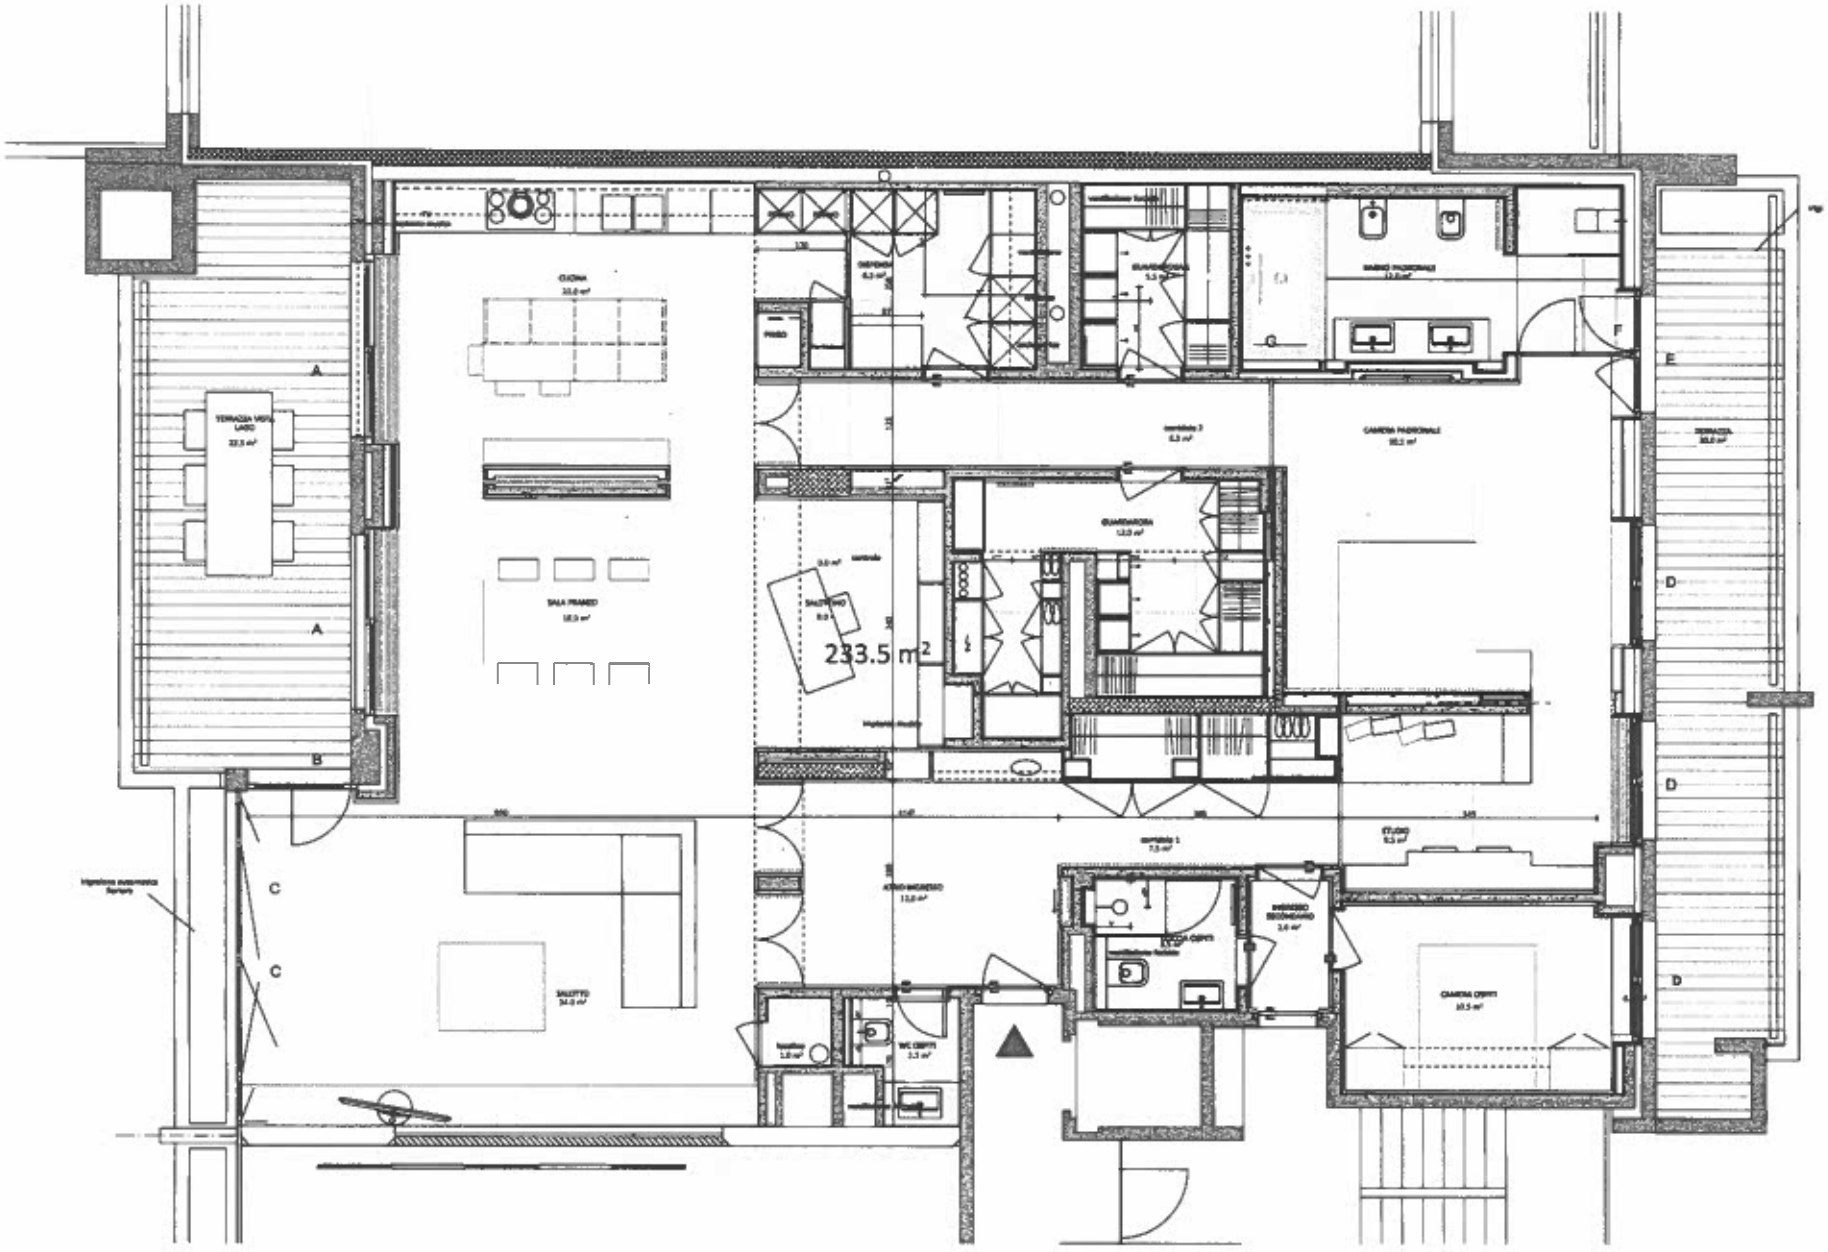

Studio Architettura Colombo/Sganzini Arch D. Sganzini Piazza Basso 5, 6900 Lugano	tel. 091 967 41 05 cel. 076 560 99 94 mail. dsganzini@gmail.com	Piano: pianta (1) Scala: 1:50	RISTRUTTURAZIONE APPARTAMENTO HAEFLIGER, 4° PIANO RESIDENZA VILLA LORETO, VIA MAZZINI 2 6900 LUGANO	ESECUTIVI	venerdì, 10 dicembre 2021