


LEGENDA

- ◻ FARETTO IN GESSO DA INCASSO
- ⊕ PUNTO LUCE A SOFFITTO
- FARETTO INCASSO CARTONGESSO
- ⊕ PUNTO LUCE A PARETE
- ⊕ PUNTO LUCE A PARETE H. 0,10 M
- ⊕ FARETTO A PAVIMENTO
- ⊕ PRESA ELETTRICHE 503 O 506
- ⊕ PRESA ELETTRICA COMANDATA
- ⊕ ACCENSIONI 503 O 506
- ⊕ DEVIATORE
- ⊕ PUNTO LUCE A PAVIMENTO
- ⊕ IMPIANTO AUDIO
- ⊕ CITOFONO
- ⊕ TELEFONO
- ⊕ TELEVISIONE
- ⊕ TV SATELLITARE
- ⊕ QUADRO ELETTRICO
- ⊕ LAMPADA EMERGENZA
- ⊕ ALIMENTAZIONE U.T.A.
- ⊕ COMANDO AVVOLGIBILE/ TENDA
- ⊕ CALDAIA
- ⊕ CRONOTERMOSTATO
- ⊕ POMPA DI CALORE
- ⊕ CRONOTERMOSTATO SOLO TERMICO
- ⊕ ASPIRATORE
- ⊕ SENSORE ALLARME

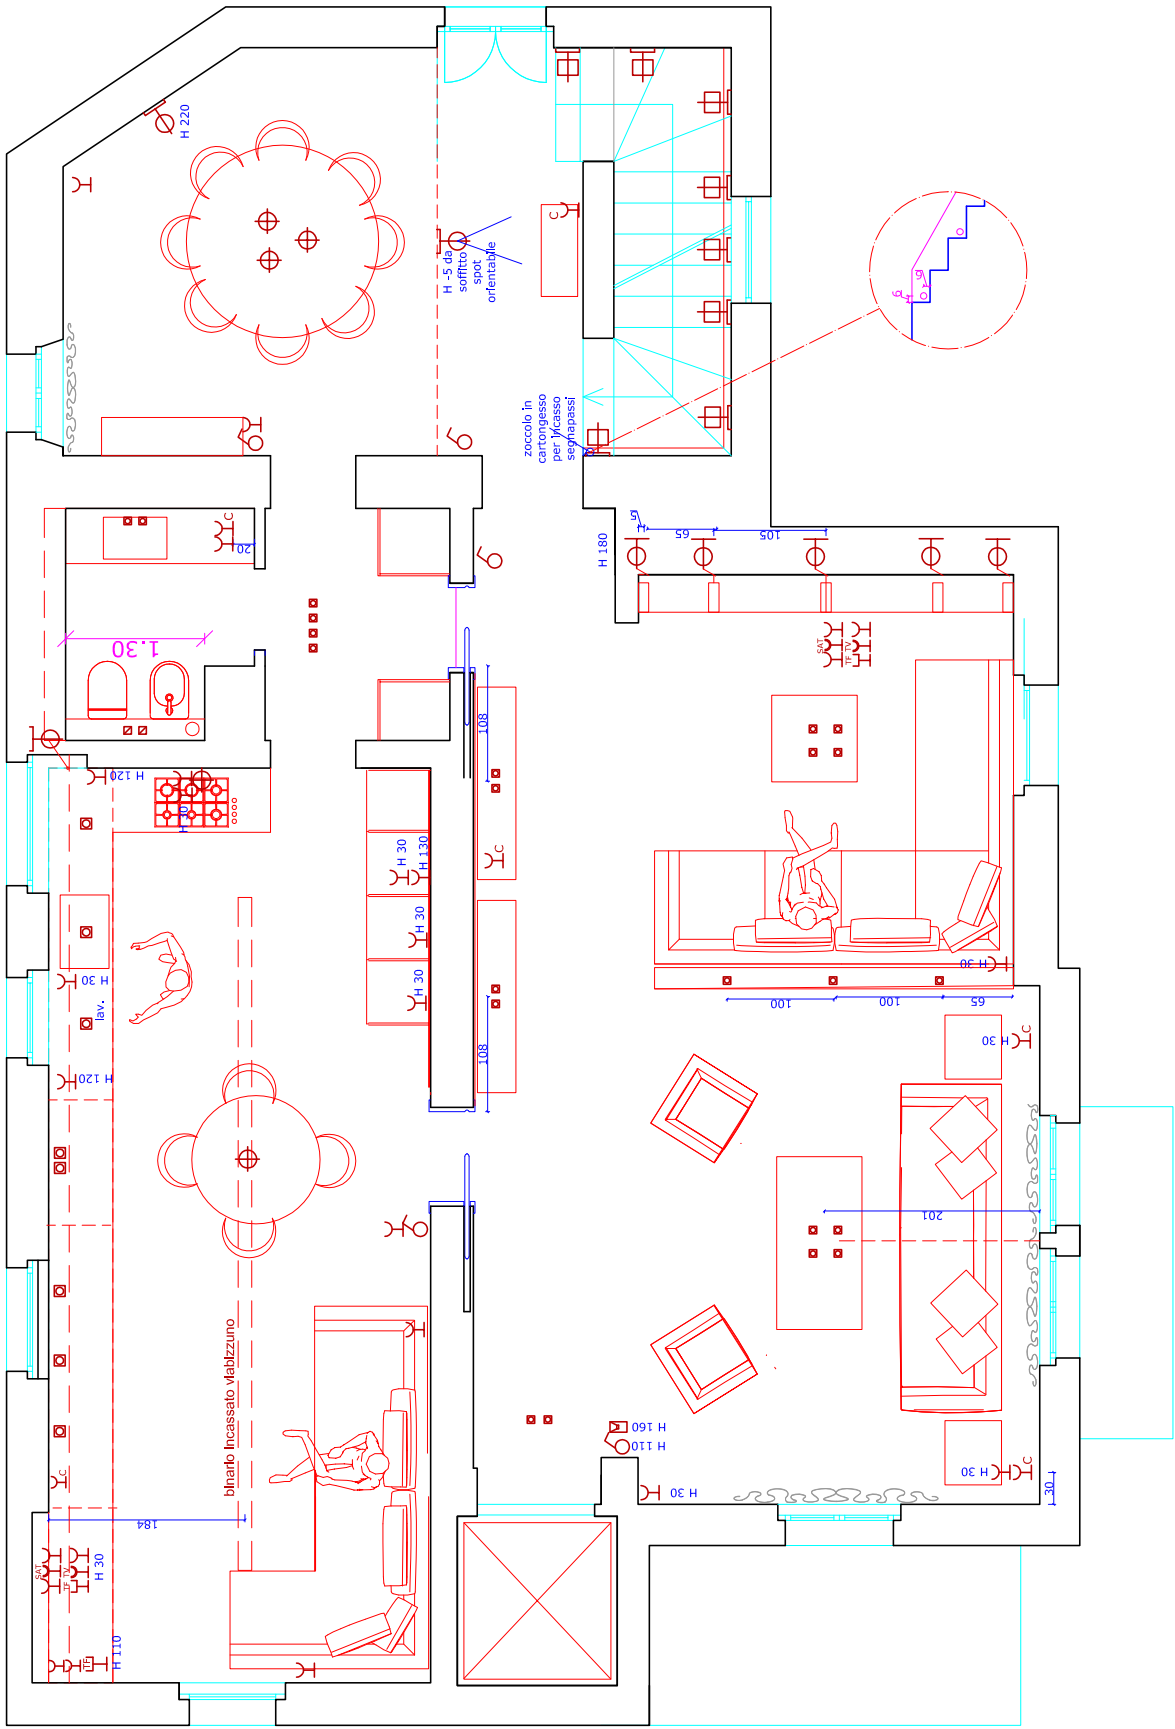

LEGENDA

- ◻ FARETTO IN GESSO DA INCASSO
- PUNTO LUCE A SOFFITTO
- ◻ FARETTO INCASSO CARTONGESSO
- ◻ PUNTO LUCE A PARETE
- ◻ PUNTO LUCE A PARETE H. 0,10 M
- ◻ FARETTO A PAVIMENTO
- ◻ PRESA ELETTRICHE 503 O 506
- ◻ PRESA ELETTRICA COMANDATA
- ◻ ACCENSIONI 503 O 506
- ◻ DEVIATORE
- ◻ PUNTO LUCE A PAVIMENTO
- ◻ IMPIANTO AUDIO
- ◻ CITOFONO
- ◻ TELEFONO
- ◻ TELEVISIONE
- ◻ TV SATELLITARE
- ◻ QUADRO ELETTRICO
- ◻ LAMPADA EMERGENZA
- ◻ ALIMENTAZIONE U.T.A.
- ◻ COMANDO AVVOLGIBILE/TENDA
- ◻ CALDAIA
- ◻ CRONOTERMOSTATO
- ◻ POMPA DI CALORE
- ◻ CRONOTERMOSTATO SOLO TERMICO
- ◻ ASPIRATORE
- ◻ SENSORE ALLARME

ARCHITETTI
S + G
CAVALLERI

Via Pelli, 13 - 6900 Lugano (CH)
Cell. : +41 79 4441111
e-mail : stefcavalleri@bluewin.ch

Ristrutturazione Stabile mappale nr 1098
Via Adamini e Via Loreto - 6900- Lugano

A.R. 09.06.15

Proprietà: White House

scala 1:50

Piante: Cantina

1

Soluzione A

