


23.04.2019

Piano Primo
scala 1:500



Blocco D
PPP 13
scala 1:100

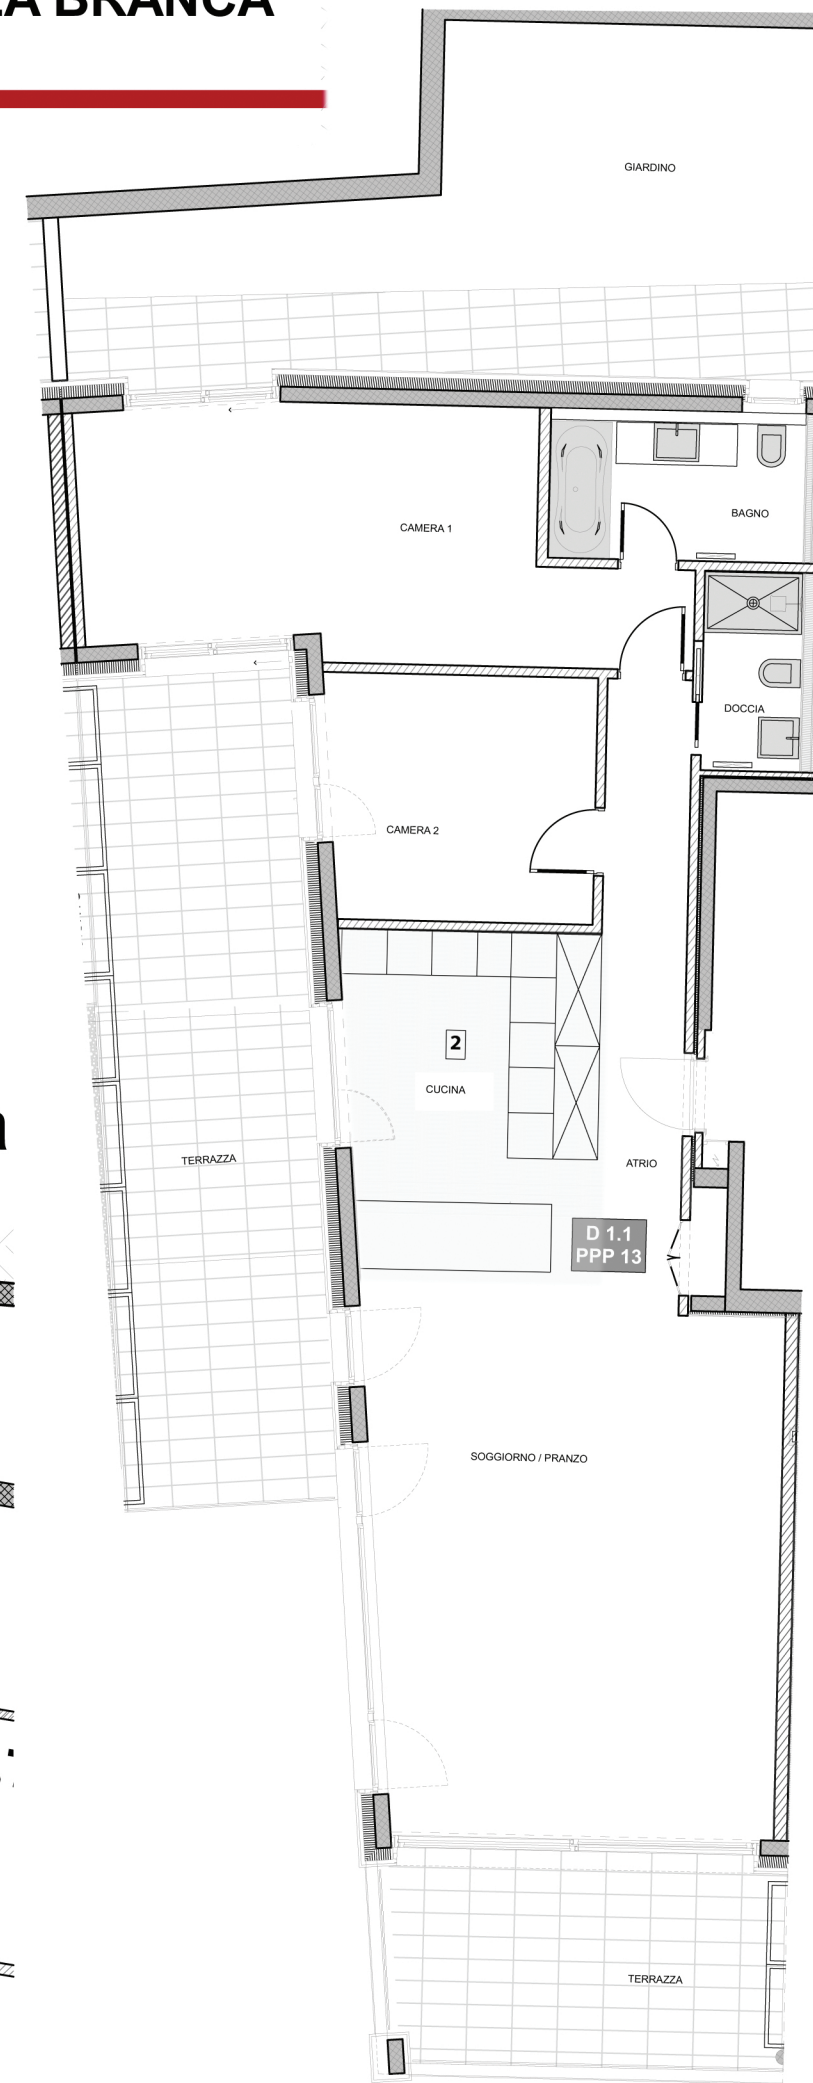

Piano Terra
scala 1:500



Estratto Piano Terra
scala 1:100

