


No.	228 /	19.04.2022	25.10.2022
Scala:	1:100	23.08.2022	11.11.2022
Dim.	A3 297x420	02.09.2022	20.01.2023
Data:	10.03.2022	03.10.2022	

- lastre corridor lisce
- controsoffitto in cartongesso
- controsoffitto con aquapanel e profilo C5 posato in pendenza 4%

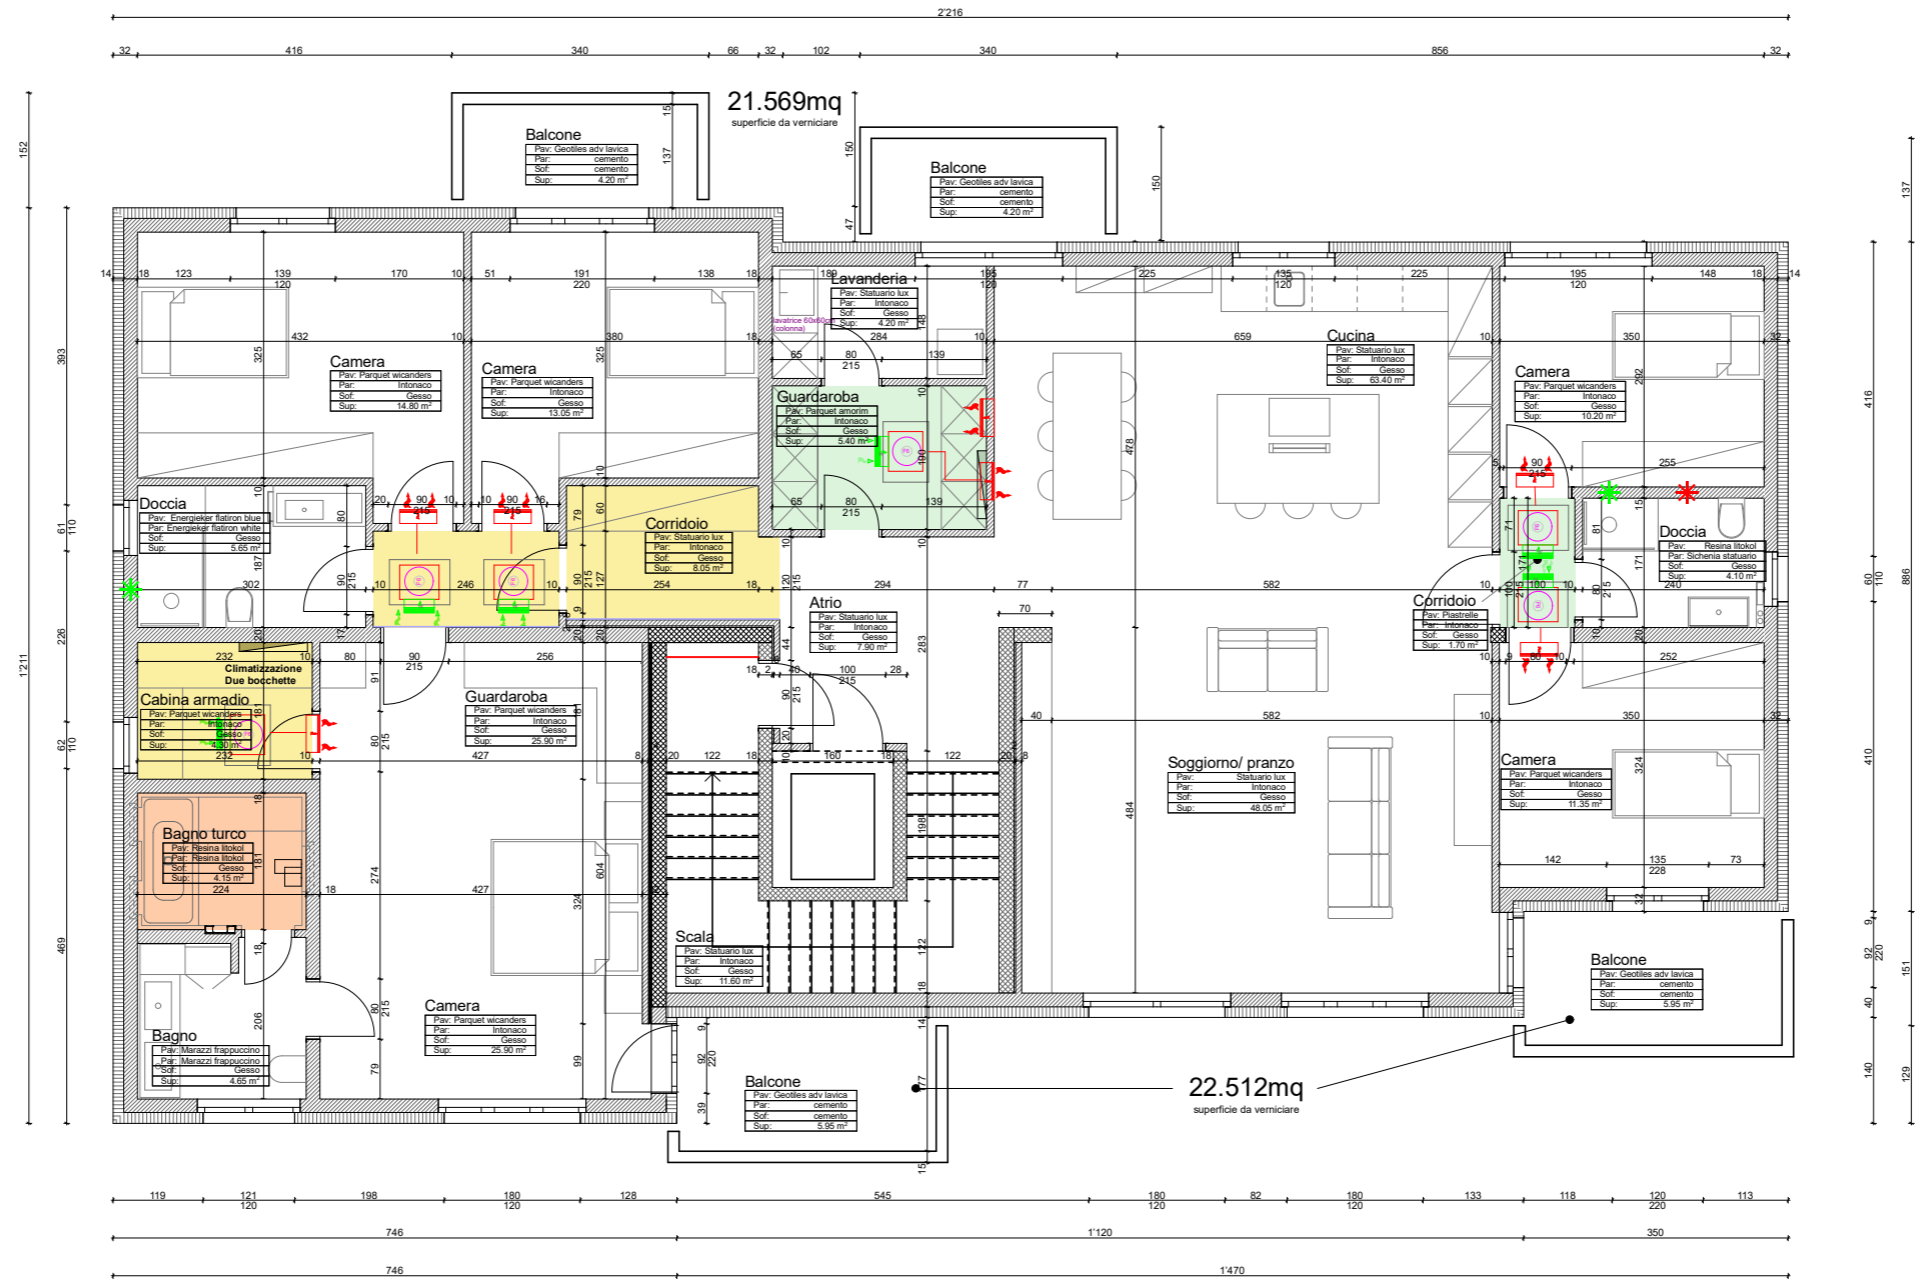

- * 4 nicchie da vedere sul posto
- * predisposizione sottomuro bidet