





Legenda:

- CONDOTTE ACQUE LURIDE ESISTENTI
- CONDOTTE ACQUE LURIDE NUOVE
- CONDOTTE ACQUE METEORICHE ESISTENTI
- CONDOTTE ACQUE METEORICHE NUOVE




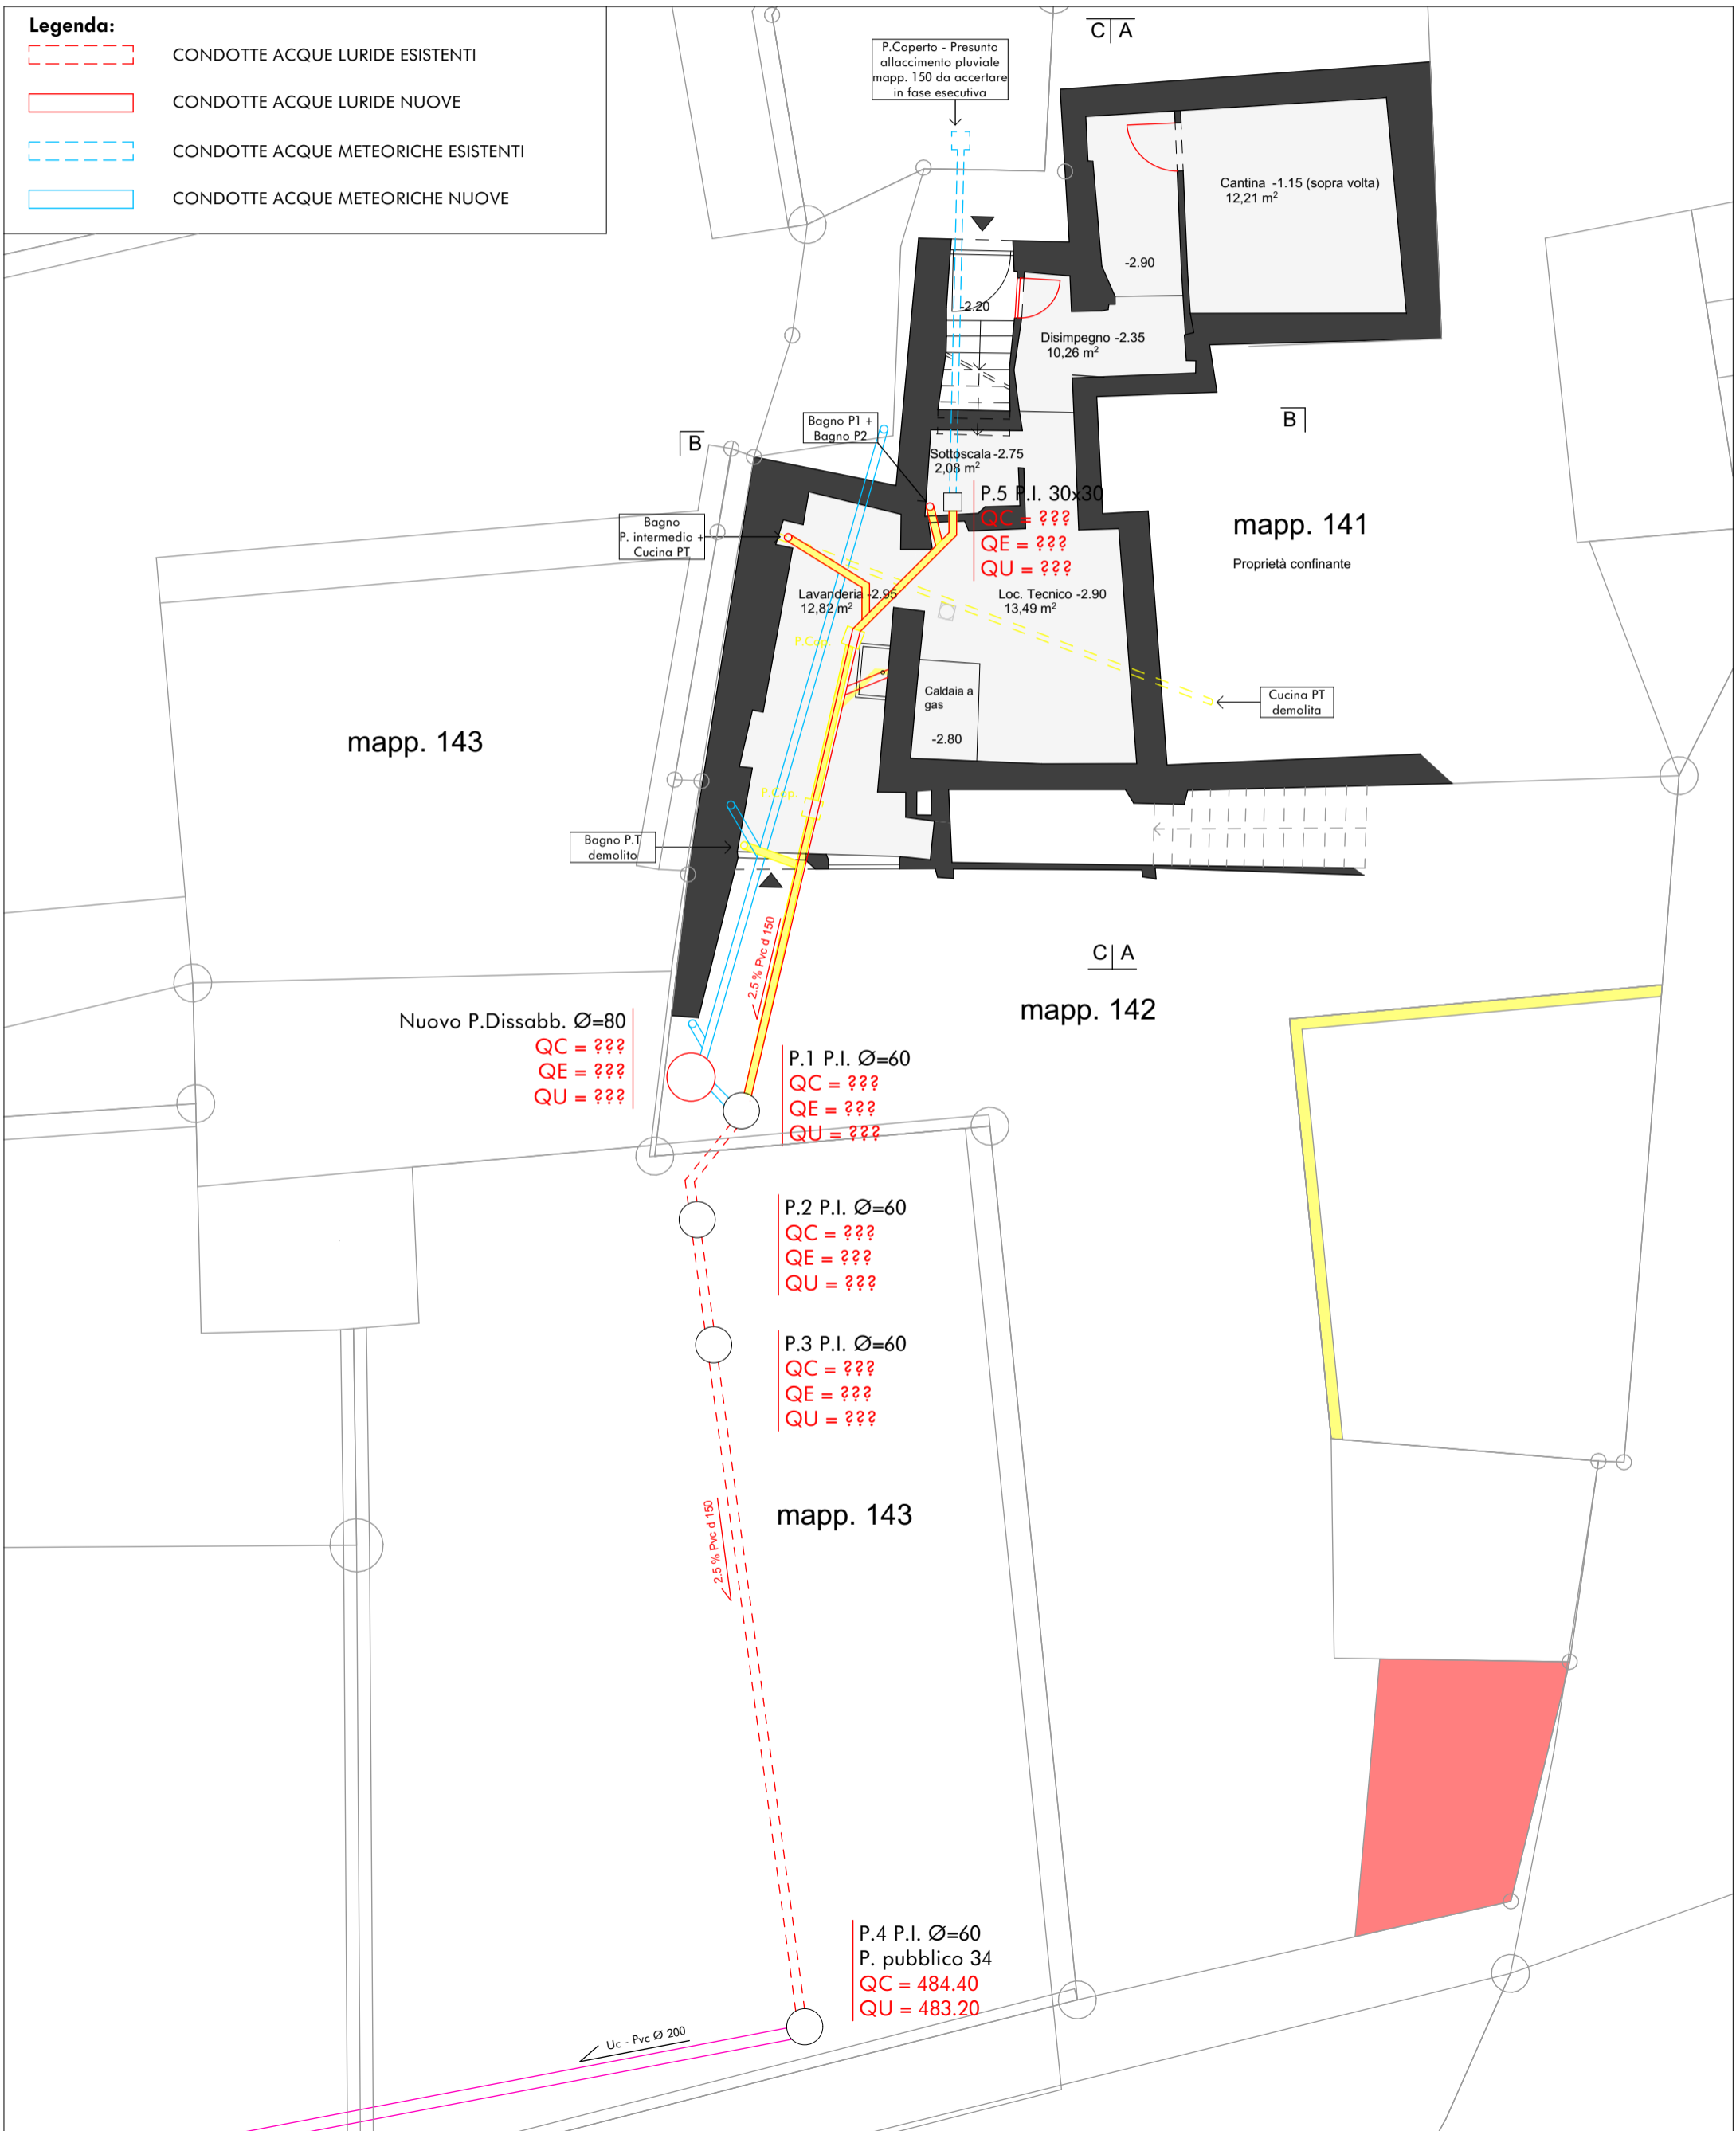

PIANO CANTINA

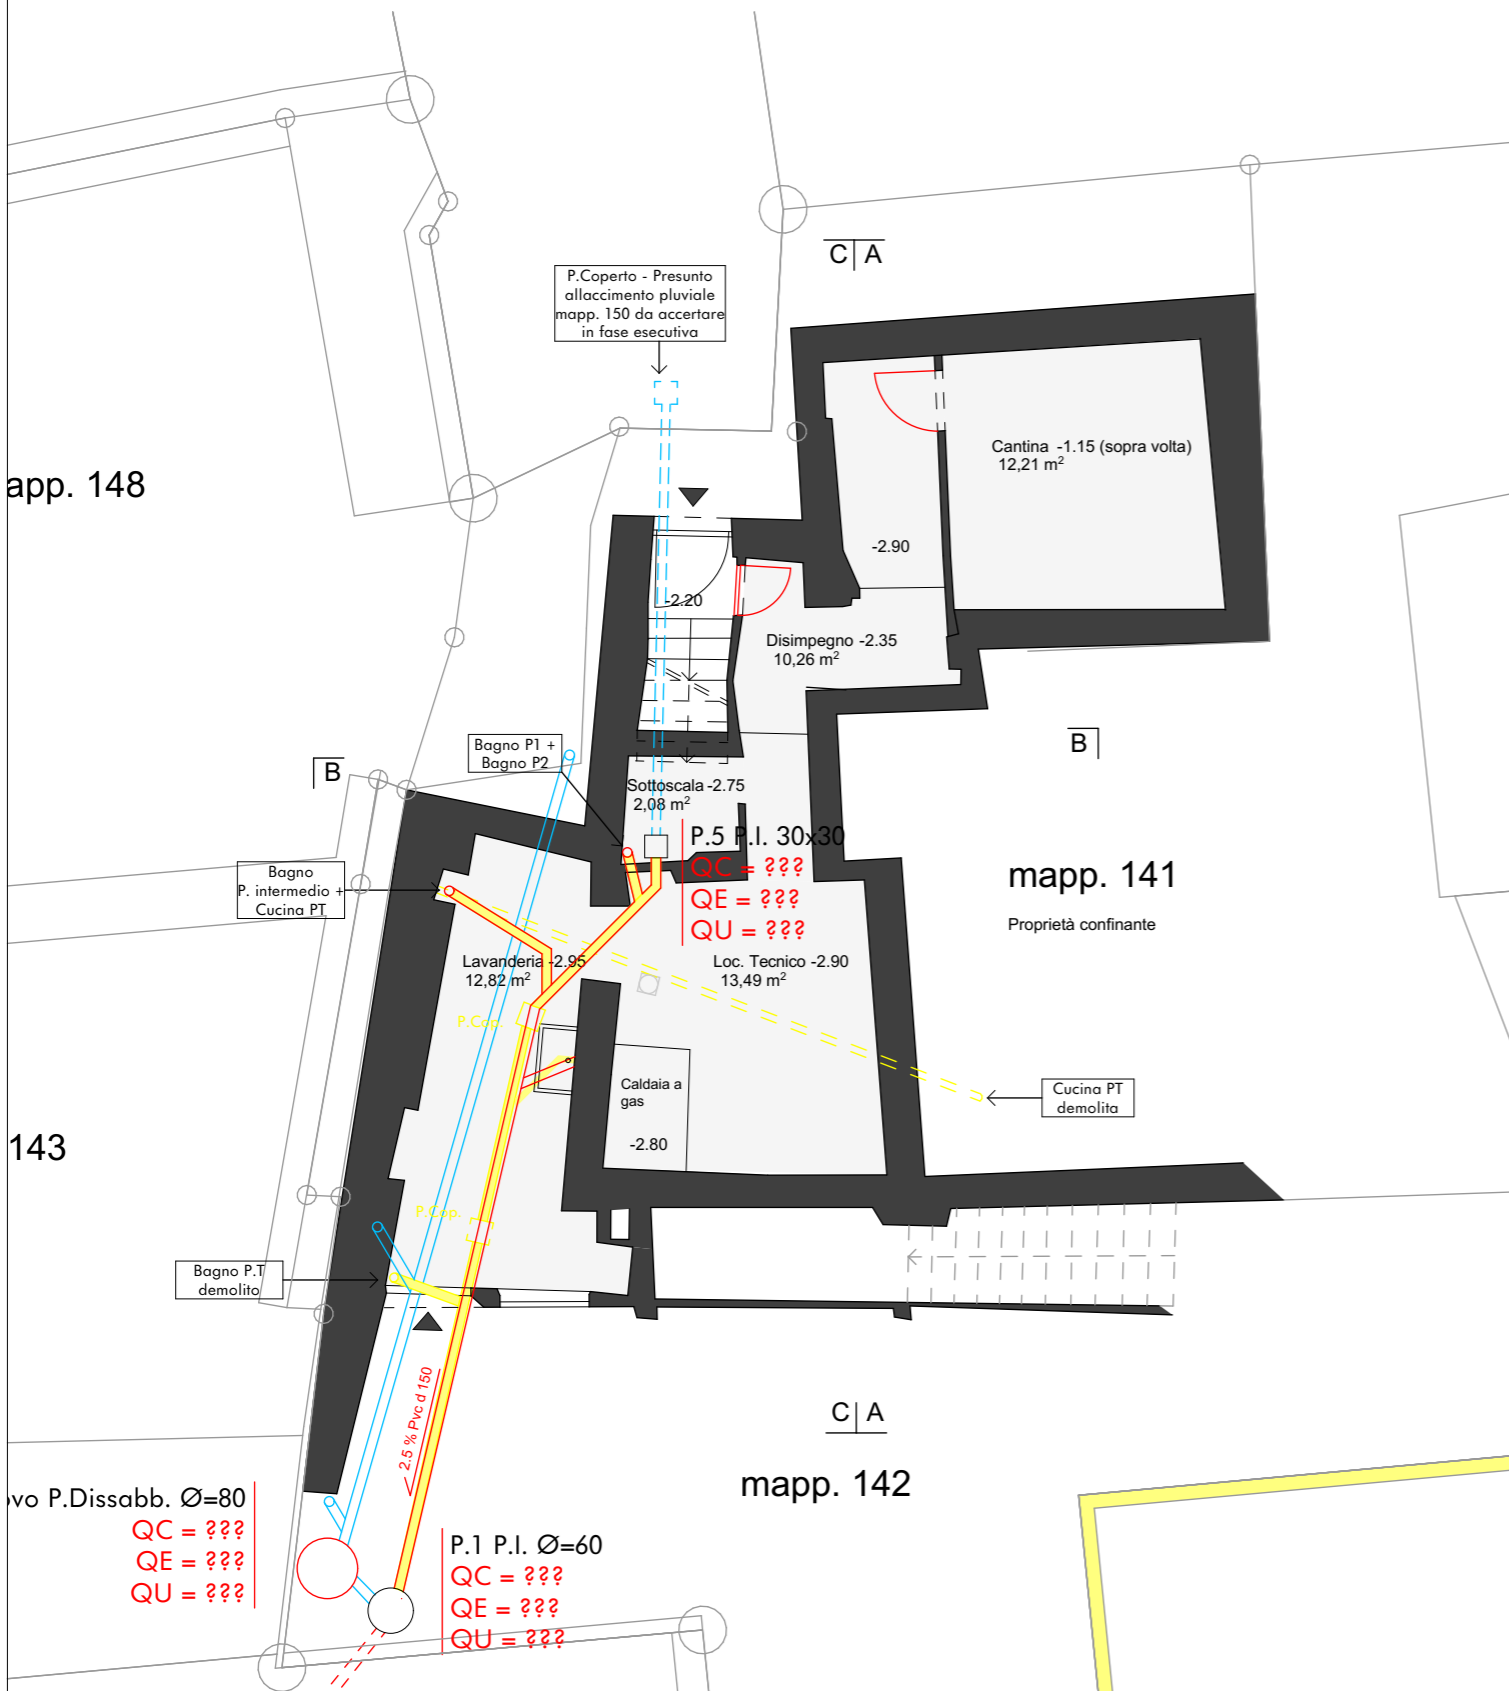

PIANO TERRENO

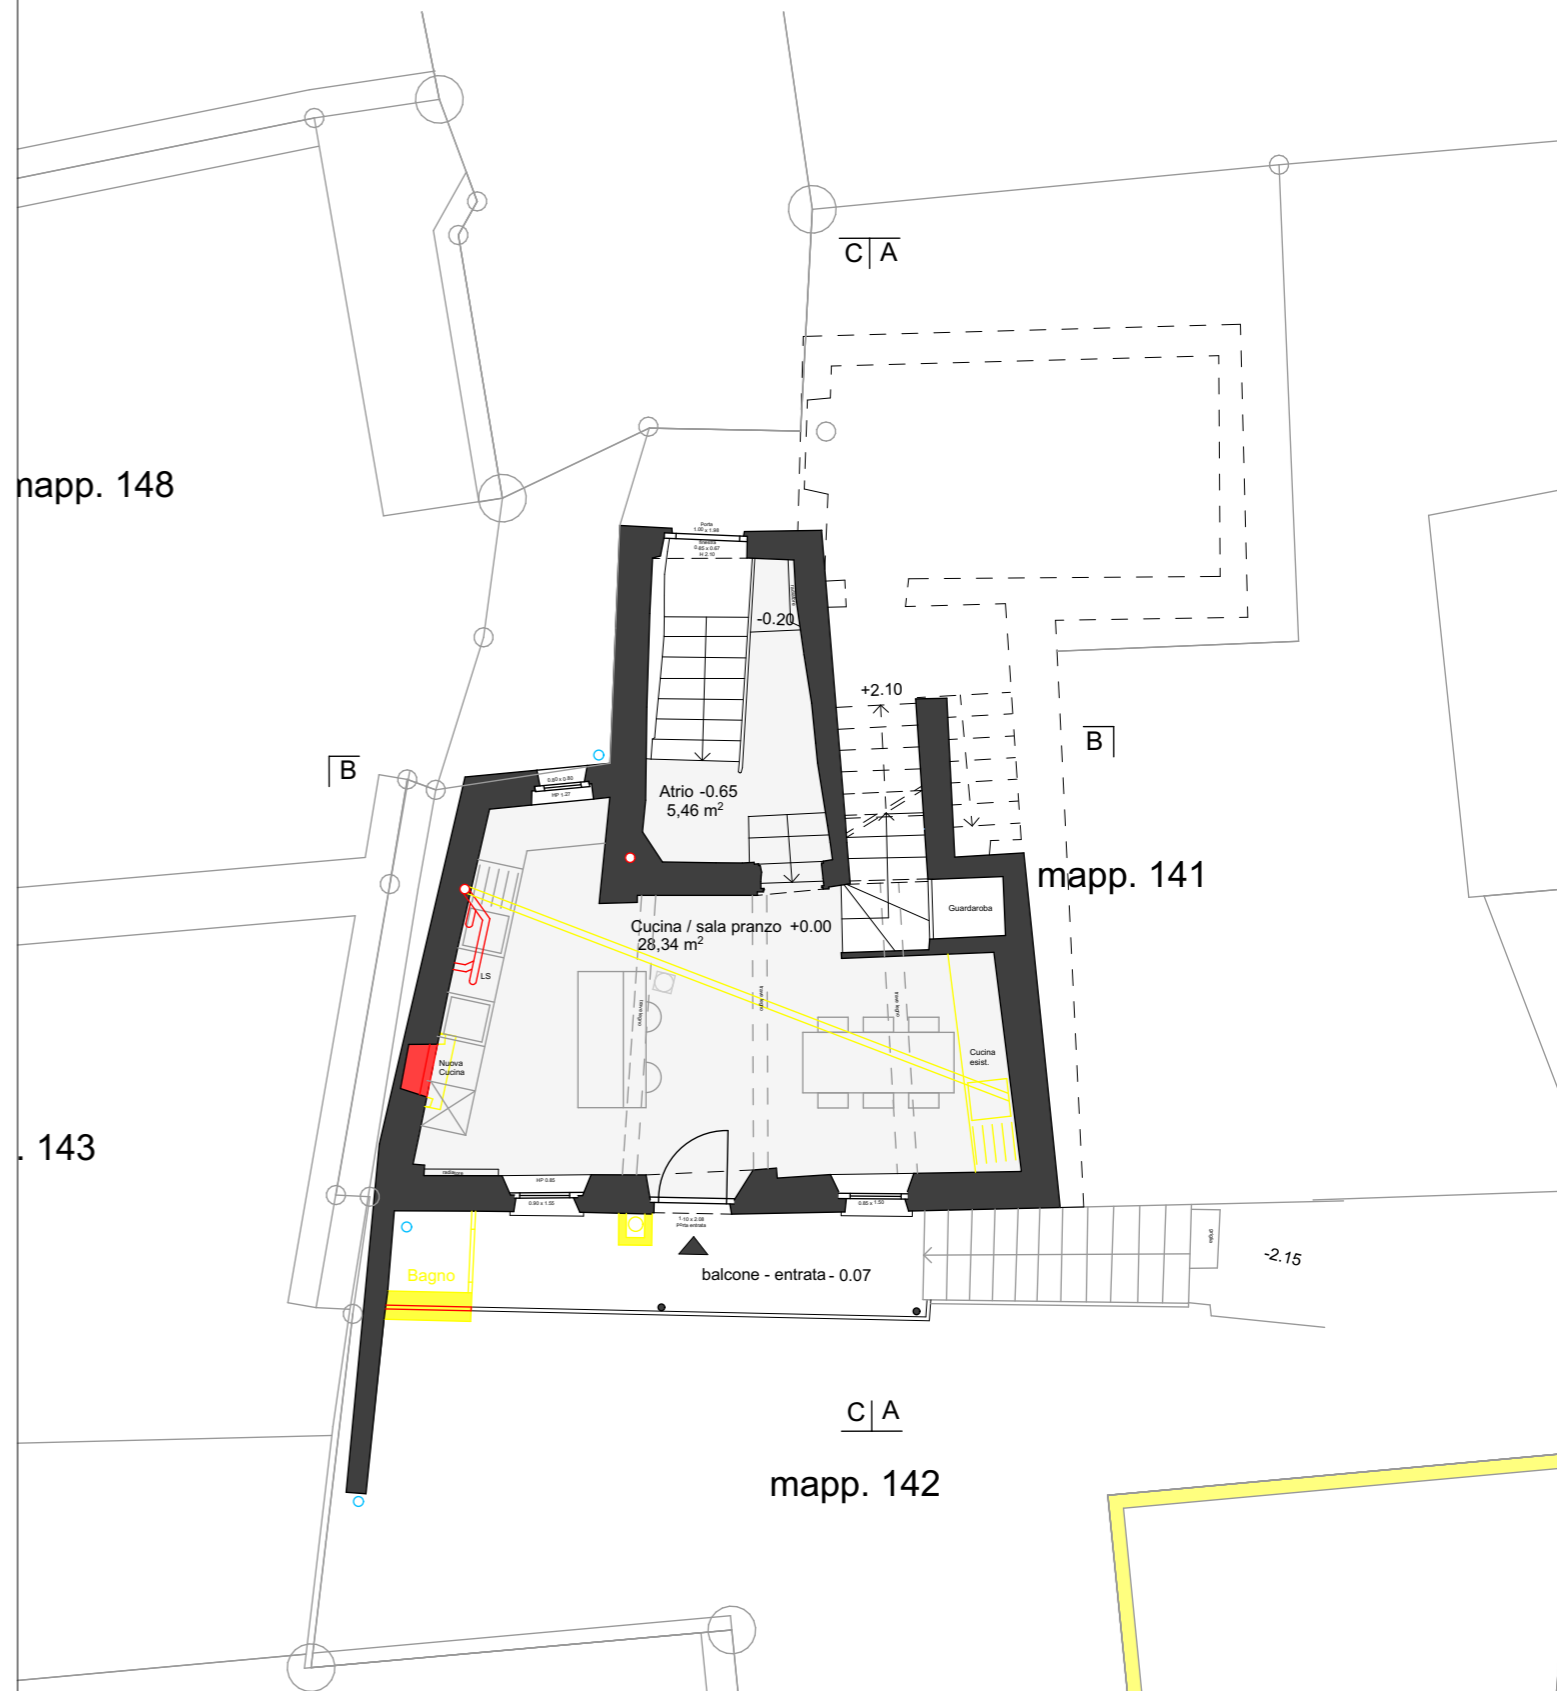




PRIMO PIANO - PIANO INTERMEDIO



SECONDO PIANO (SOTTOTETTO 1)

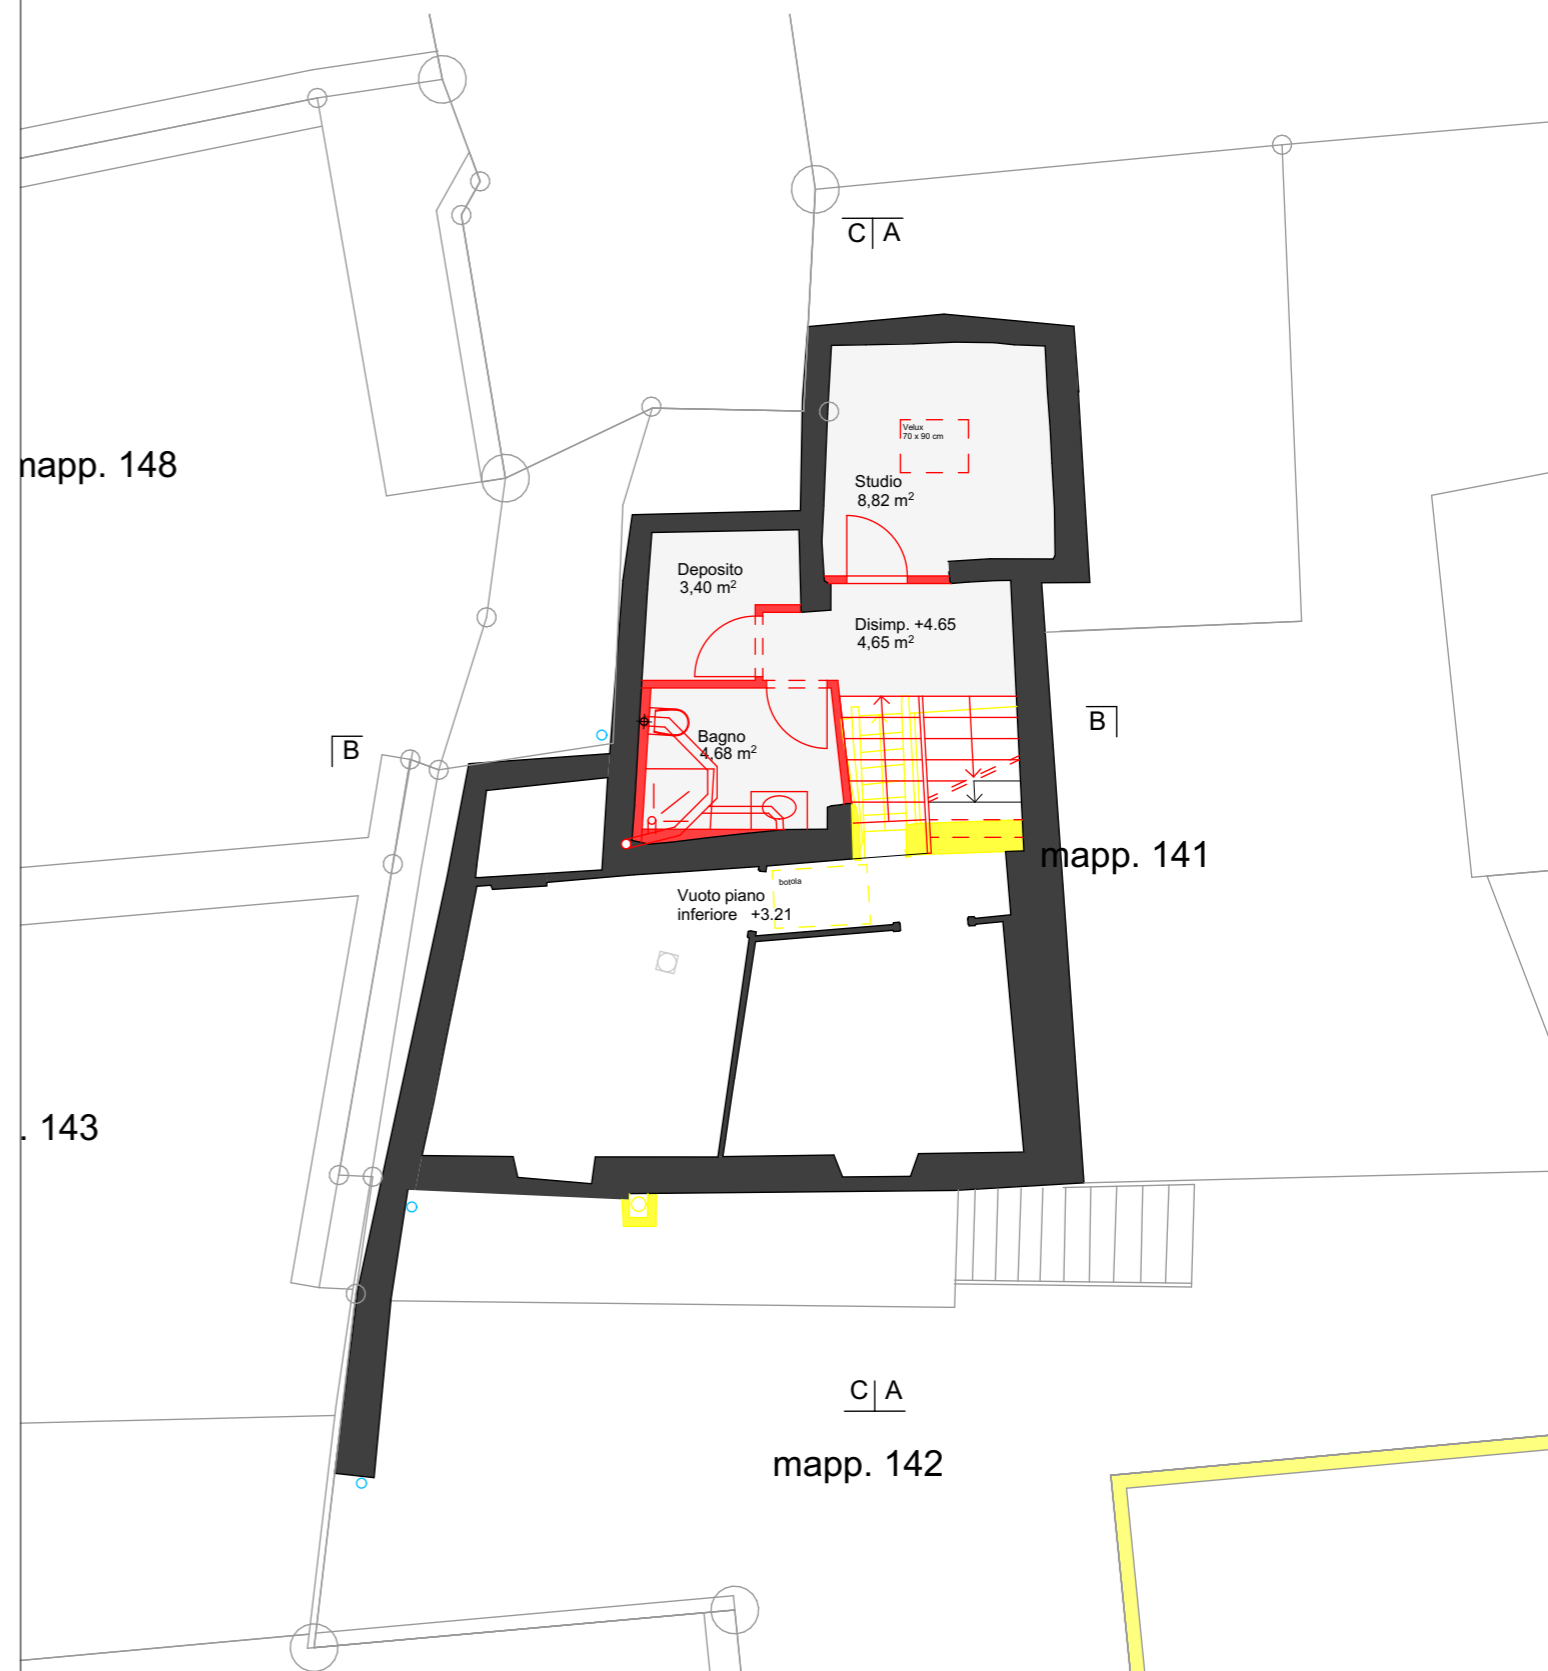

L'ISTANTE:

IL PROPRIETARIO:

IL PROGETTISTA:

Legenda:


CONDOTTE ACQUE LURIDE ESISTENTI

CONDOTTE ACQUE METEORICHE ESISTENTI

CONDOTTE ACQUE LURIDE NUOVE

CONDOTTE ACQUE METEORICHE NUOVE

SEZIONE C - C

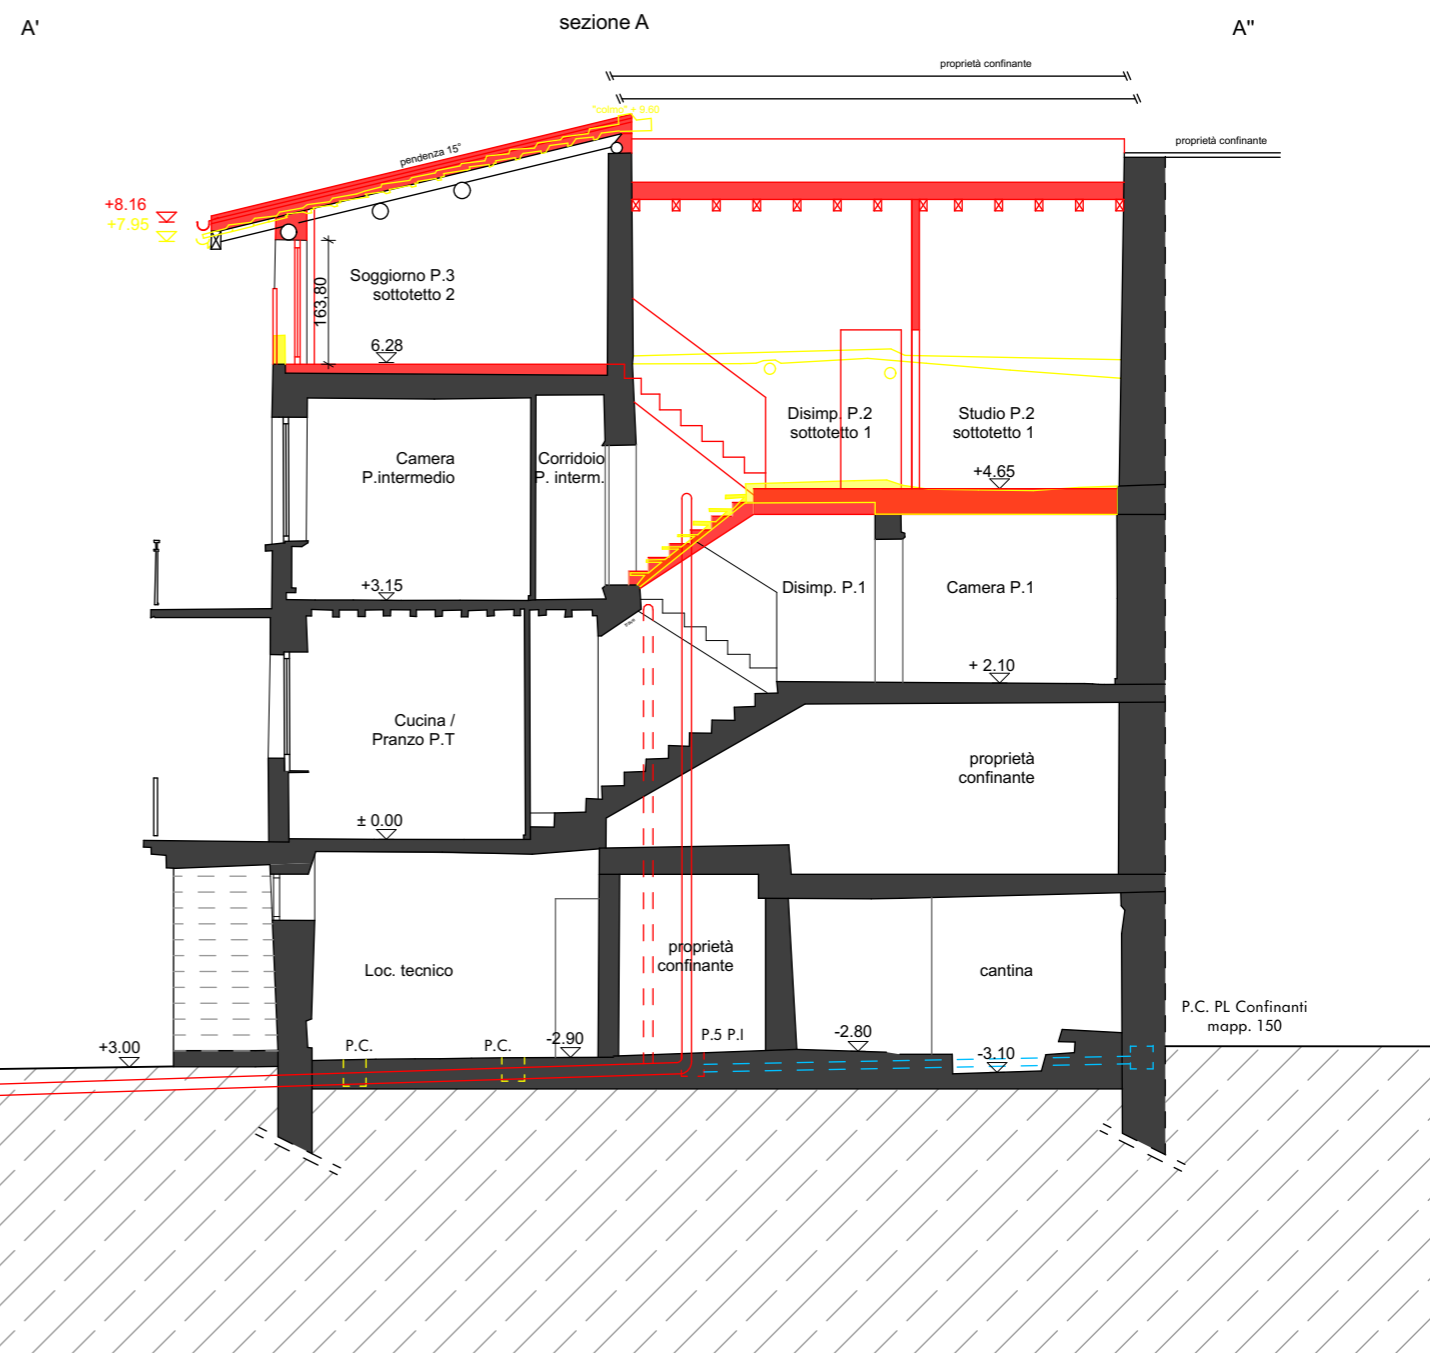



Legenda:

- CONDOTTE ACQUE LURIDE ESISTENTI
- CONDOTTE ACQUE LURIDE NUOVE
- CONDOTTE ACQUE METEORICHE ESISTENTI
- CONDOTTE ACQUE METEORICHE NUOVE

Legenda: Superficie, Materiale, Smaltimento acque meteoriche

- PRATO
- TETTO A FALDE, COPPI
- TETTO PIANO, CALCESTRUZZO - LAMIERA
- CIRCOLAZIONE
- IMMISSIONE NEL COLLETTORE PUBBLICO ACQUE MISTE
- INFILTRAZIONE PROFONDA O DISPERSIONE SUPERFICIALE

