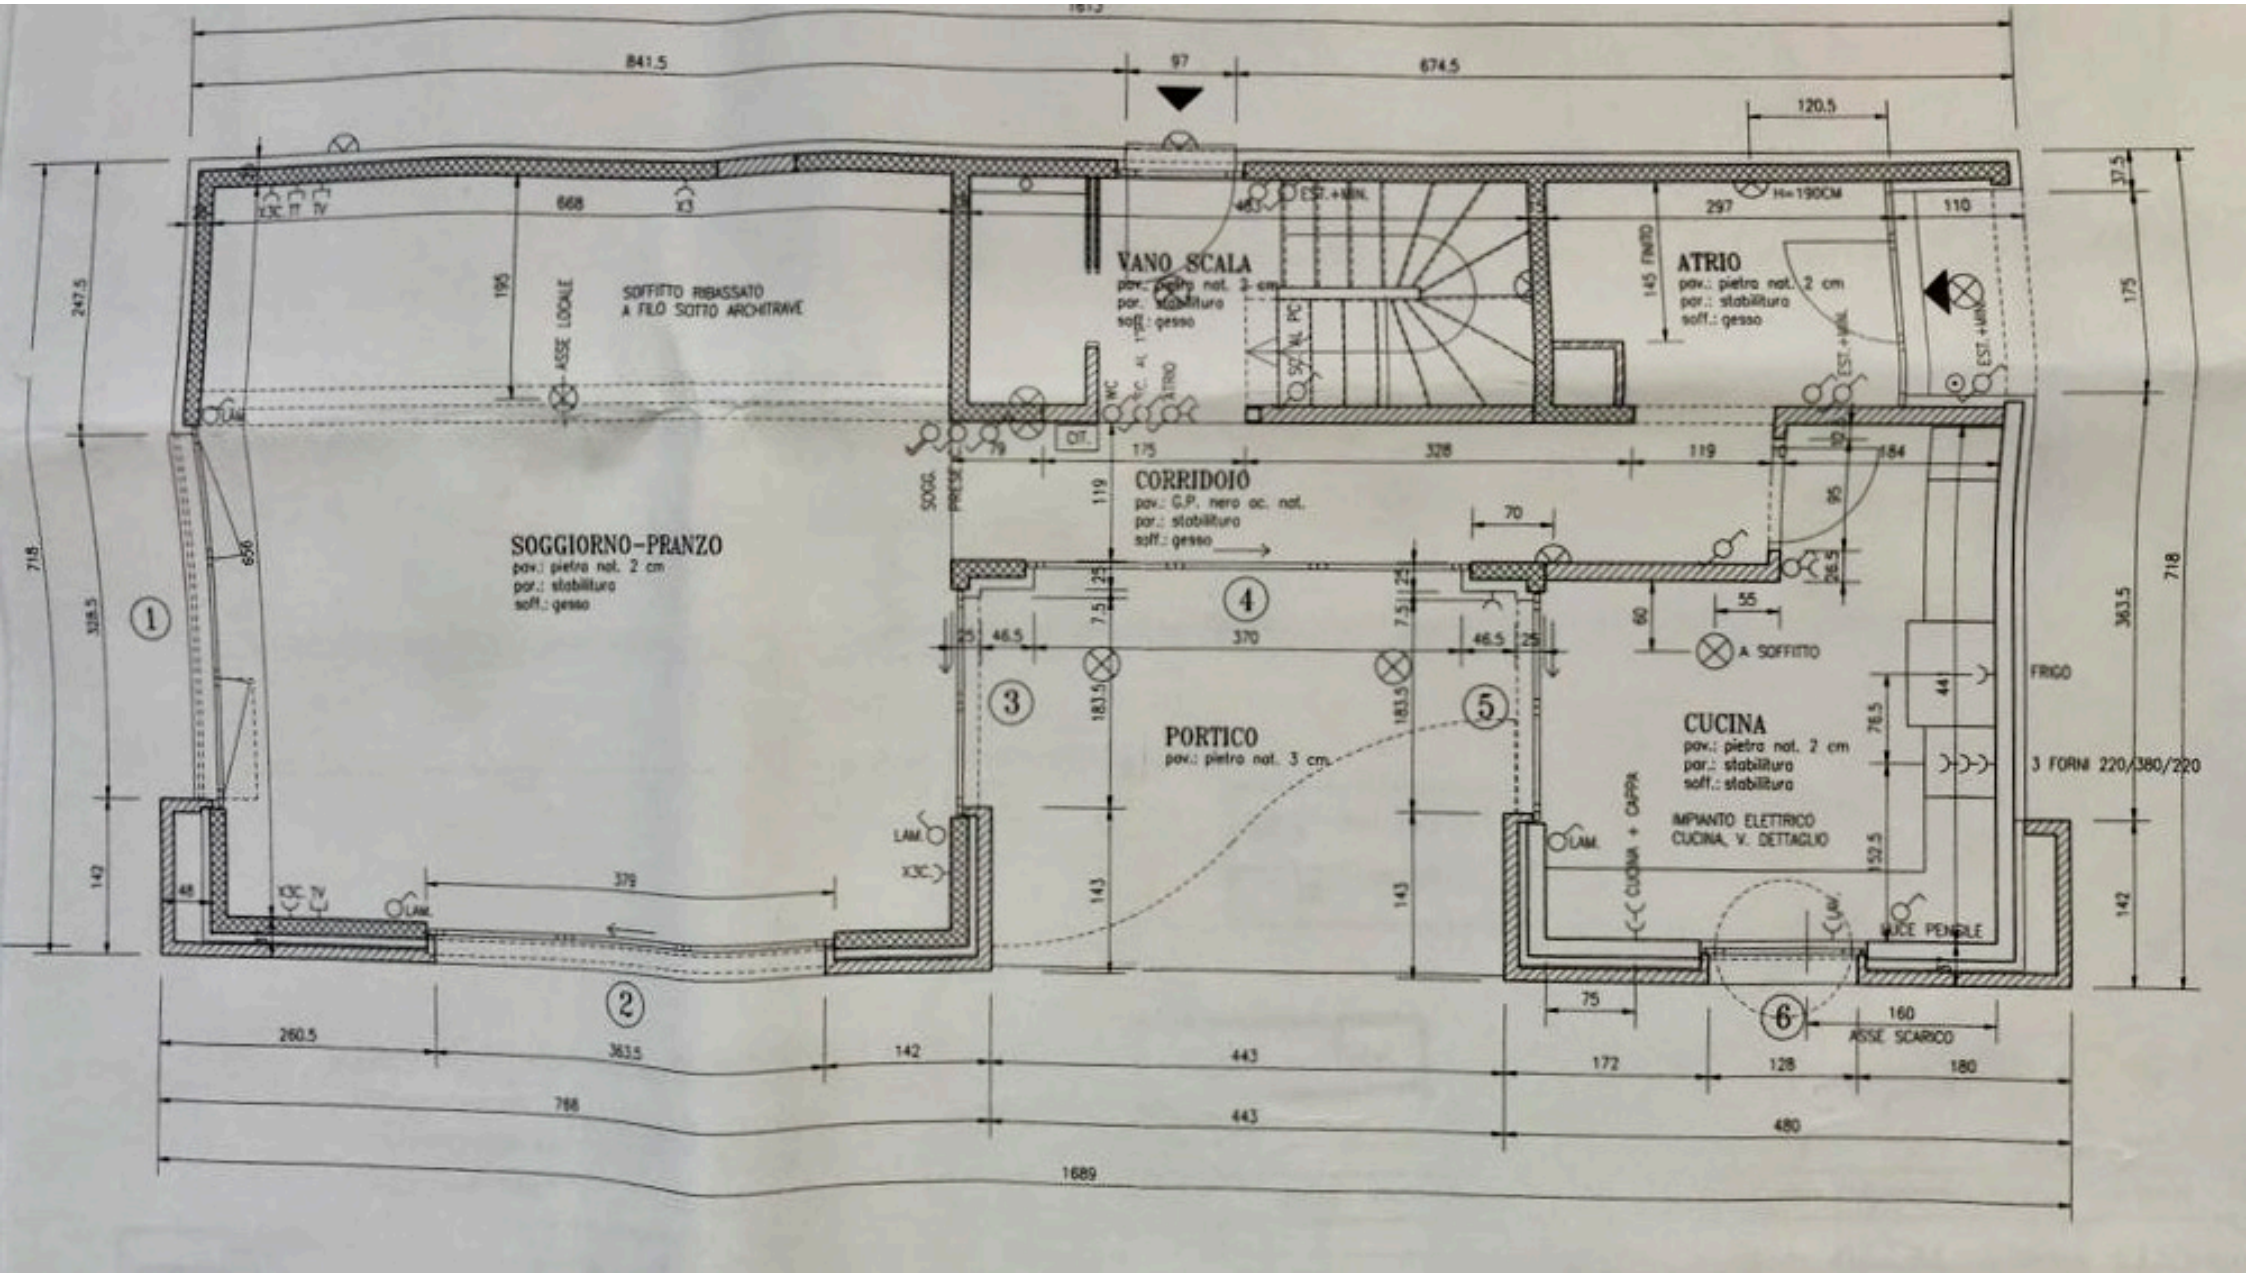

SOGGIORNO-PRANZO
pav.: pietra nat. 2 cm
par.: stabilitura
soff.: gesso
SOFFITTO RIBASSATO
A FILO SOTTO ARCHITRAVE
ASSE LOCALE
VANO SCALA
pav.: pietra nat. 2 cm
par.: stabilitura
soff.: gesso
ATRIO
pav.: pietra nat. 2 cm
par.: stabilitura
soff.: gesso
CORRIDOIO
pav.: G.P. nero ac. nat.
par.: stabilitura
soff.: gesso
PORTICO
pav.: pietra nat. 3 cm
CUCINA
pav.: pietra nat. 2 cm
par.: stabilitura
soff.: stabilitura
IMPIANTO ELETTRICO
CUCINA, V. DETTAGLIO
A SOFFITTO
FRIGO
3 FORNI 220/380/220
LUCE PENSILE
ASSE SCARICO
CUCINA + CAPPA
H=190CM

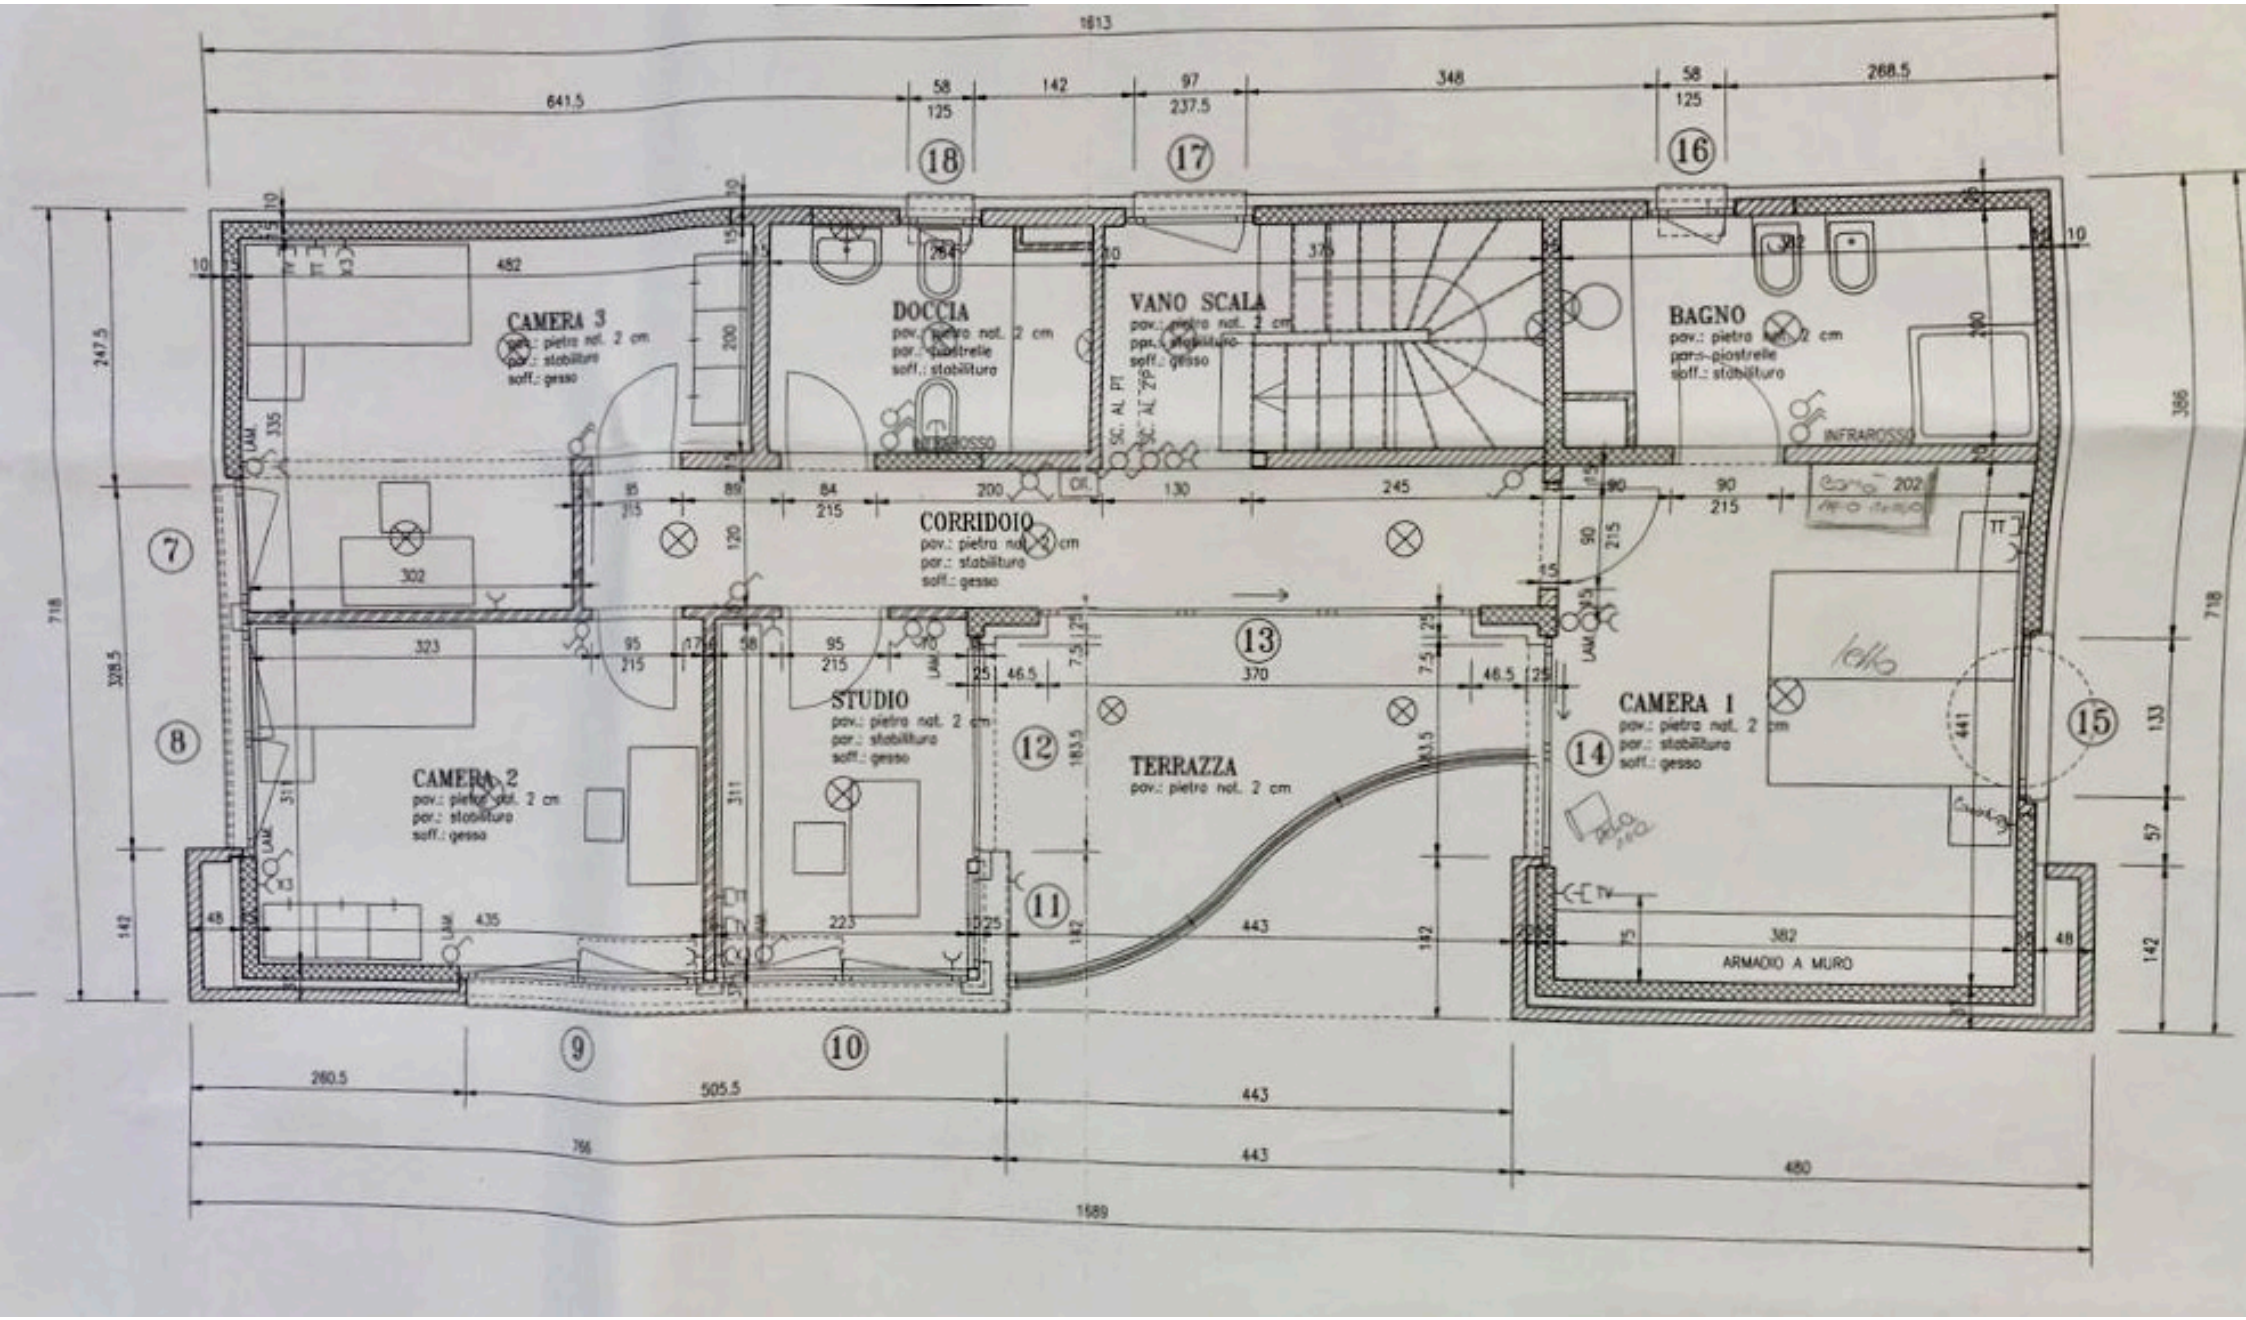

CAMERA 3
pav.: pietra nat. 2 cm
par.: stabilitura
soff.: gesso
DOCCIA
pav.: pietra nat. 2 cm
par.: piastrelle
soff.: stabilitura
VANO SCALA
pav.: pietra nat. 2 cm
par.: stabilitura
soff.: gesso
BAGNO
pav.: pietra nat. 2 cm
par.: piastrelle
soff.: stabilitura
CORRIDOIO
pav.: pietra nat. 2 cm
par.: stabilitura
soff.: gesso
STUDIO
pav.: pietra nat. 2 cm
par.: stabilitura
soff.: gesso
CAMERA 2
pav.: pietra nat. 2 cm
par.: stabilitura
soff.: gesso
TERRAZZA
pav.: pietra nat. 2 cm
CAMERA 1
pav.: pietra nat. 2 cm
par.: stabilitura
soff.: gesso
INFRAROSSO
ARMADIO A MURO
1613
641.5
268.5
1689

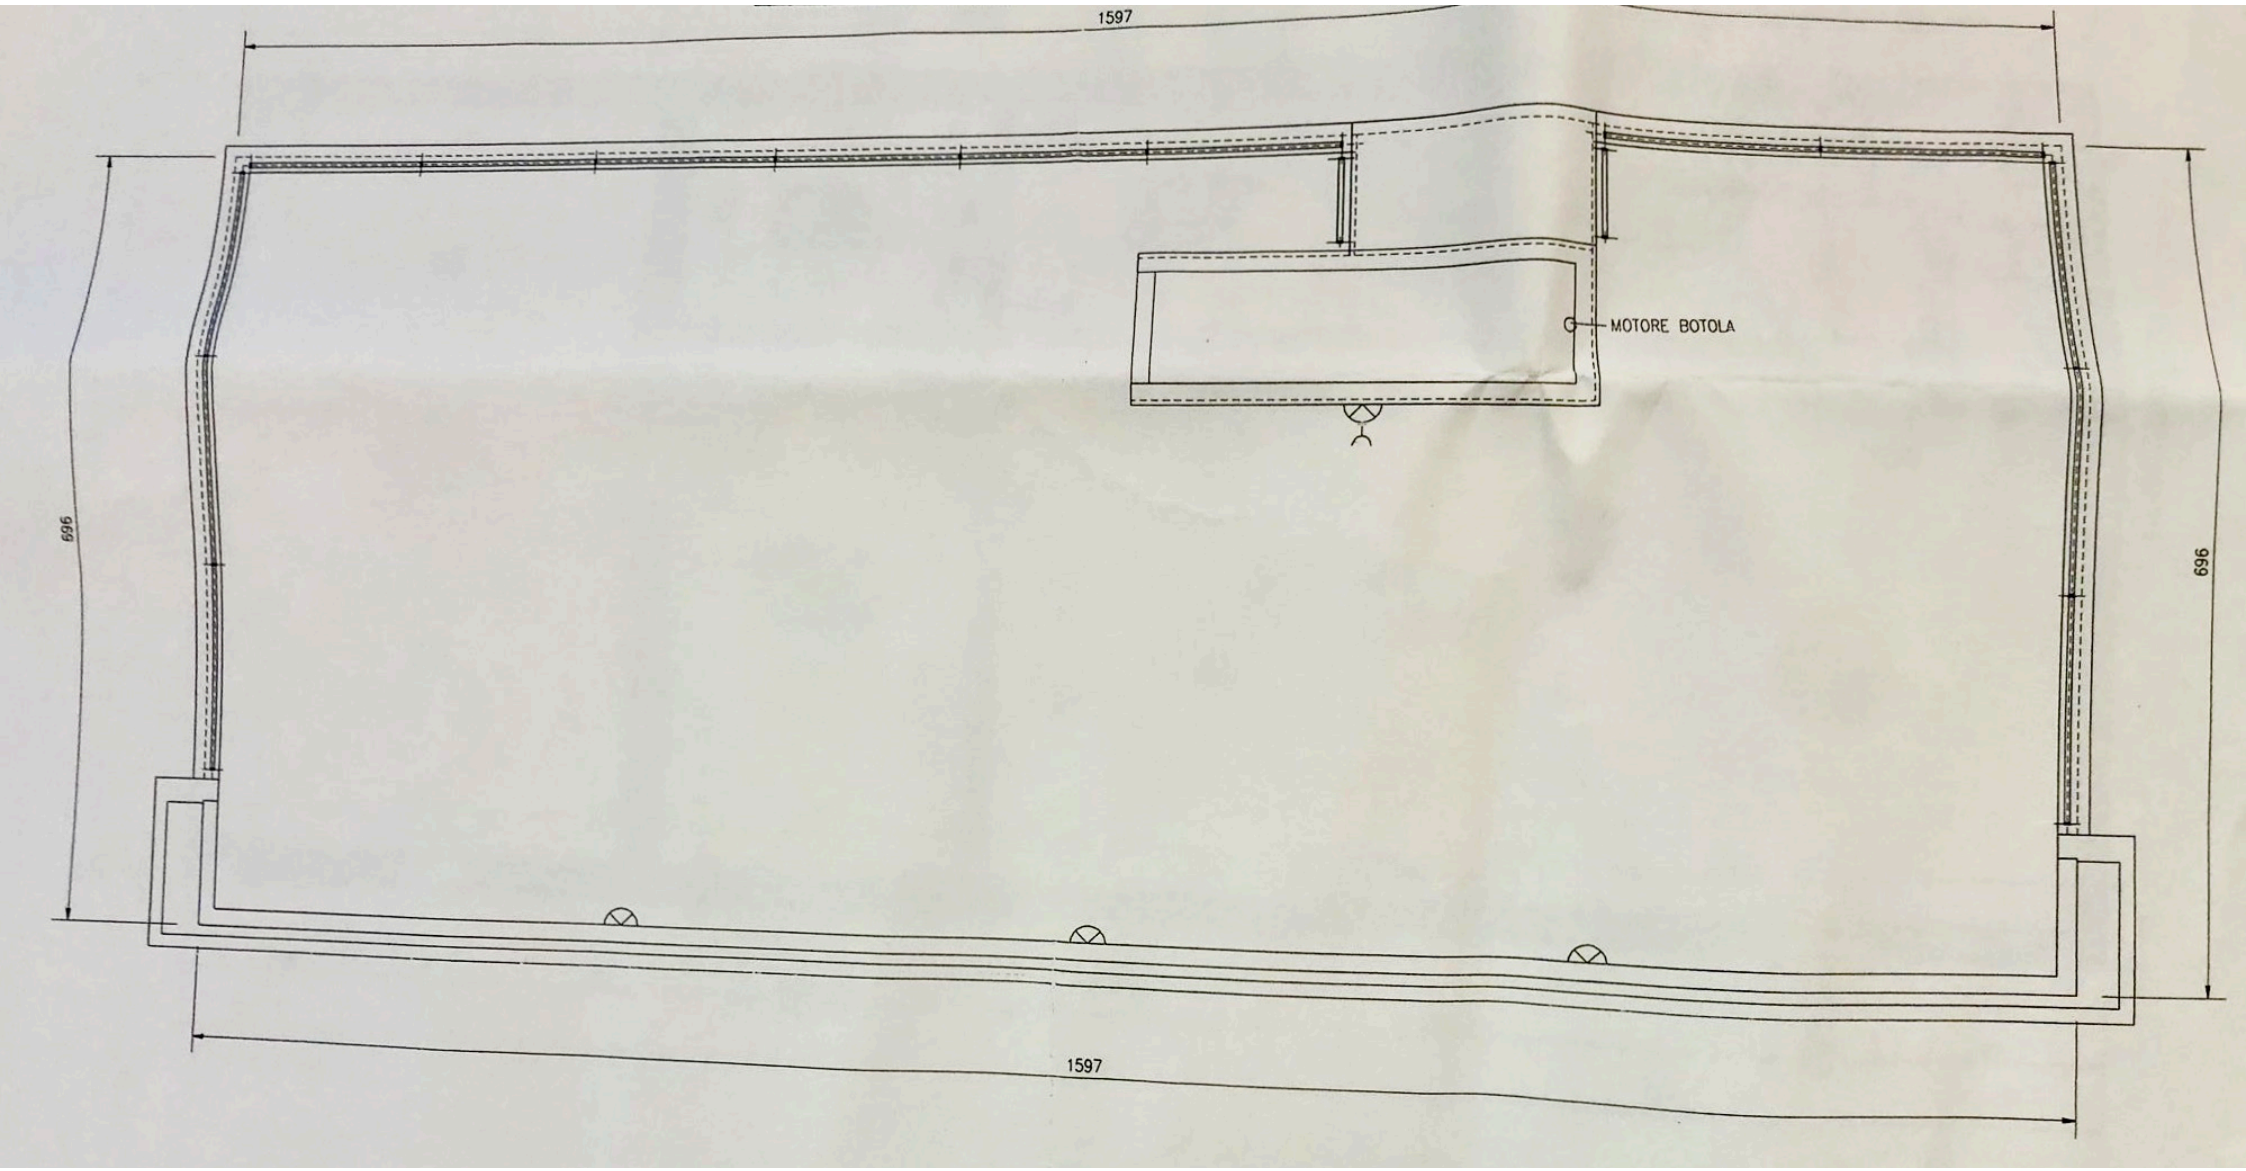
1597
696
MOTORE BOTOLA
696
1597