


- | | | | |
|--|--------------------------|--|---------------------------|
| | MATTONI ISOLANTI POROTON | | MATTONI SILICO-CALCARI |
| | TAVOLATI DI COTTO | | ISOLANTE TERMICO E FONICO |
| | CALCESTRUZZO ARMATO | | RHS 150/150/5 |

TUTTE LE MISURE SONO DA VERIFICARE SUL POSTO.
MISURE IN CM.

ALTEZZA LOCALE
QUOTA PAVIMENTO FINITO
QUOTA SOLETTA GREZZA

H 250
PF±0.00
PG-0.11

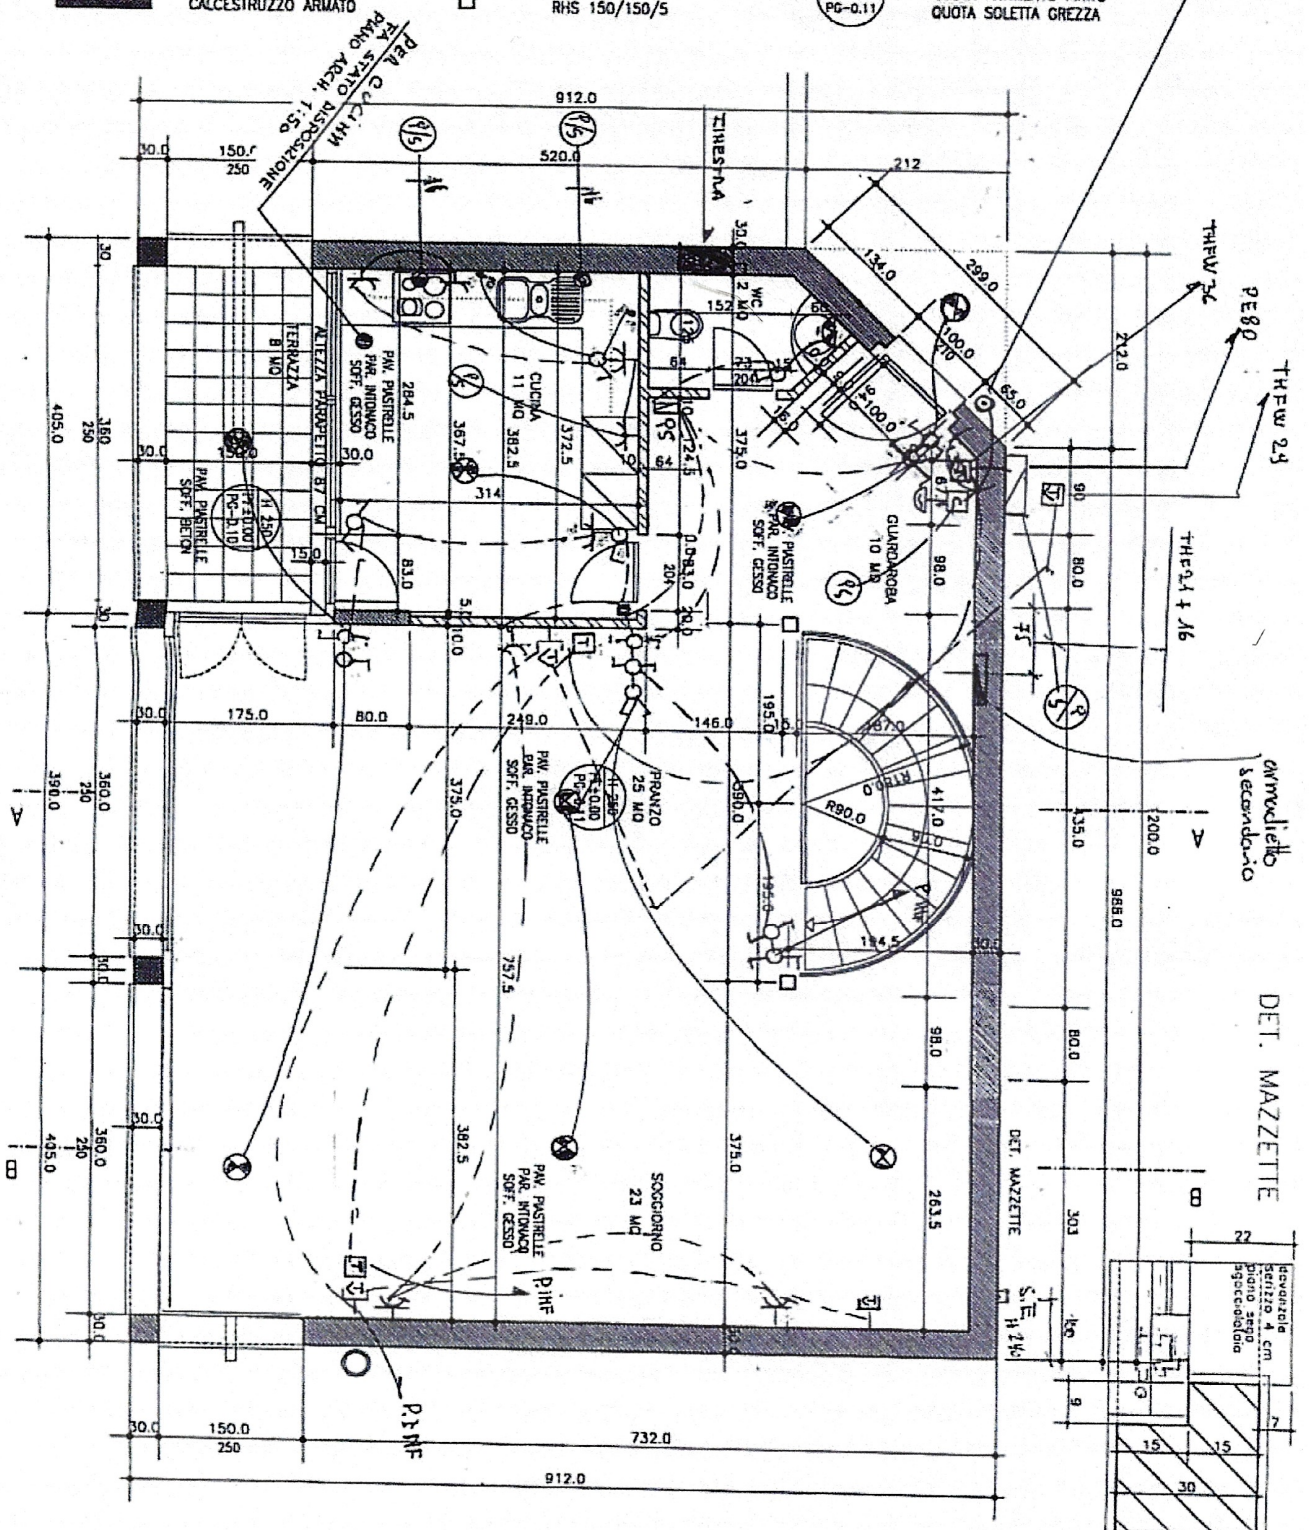


CALCESTRUZZO ARMATO

 VATTONI SILICO-CALCARI

 ISOLANTE TERMICO E FONICO

TUTTE LE MISURE SONO DA VERIFICARE SUL POSTO.
MISURE IN CM.

ALTEZZA LOCALE
QUOTA PAVIMENTO FINITO
QUOTA SOLETTA GREZZA

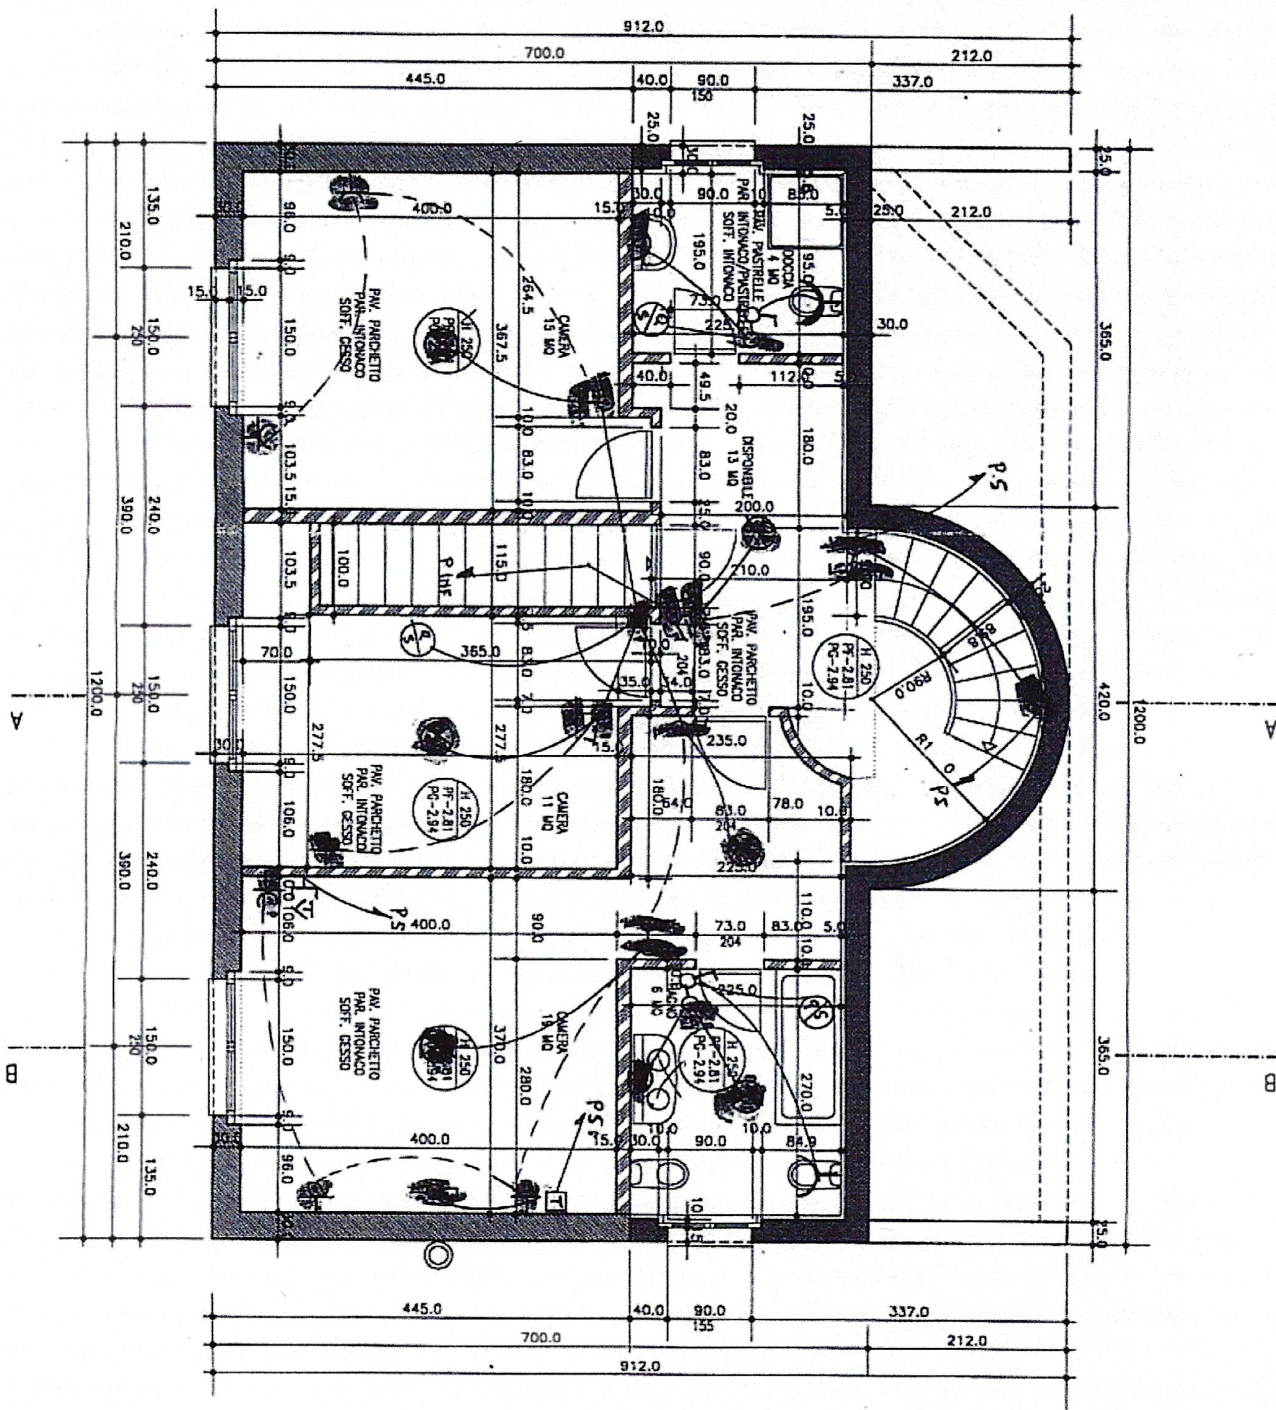

- | | | | |
|---|--------------------------|---|---------------------------|
|  | MATTONI ISOLANTI POROTON |  | MATTONI SILICO-CALCARI |
|  | TAVOLATI DI COTTO |  | ISOLANTE TERMICO E FONICO |
|  | CALCESTRUZZO ARMATO | | |

TUTTE LE MISURE SONO DA VERIFICARE SUL POSTO.
MISURE IN CM.

ALTEZZA LOCALE
QUOTA PAVIMENTO FINITO
QUOTA SOLETTA GREZZA

11.240
PF-3.54
PG-3.66

