




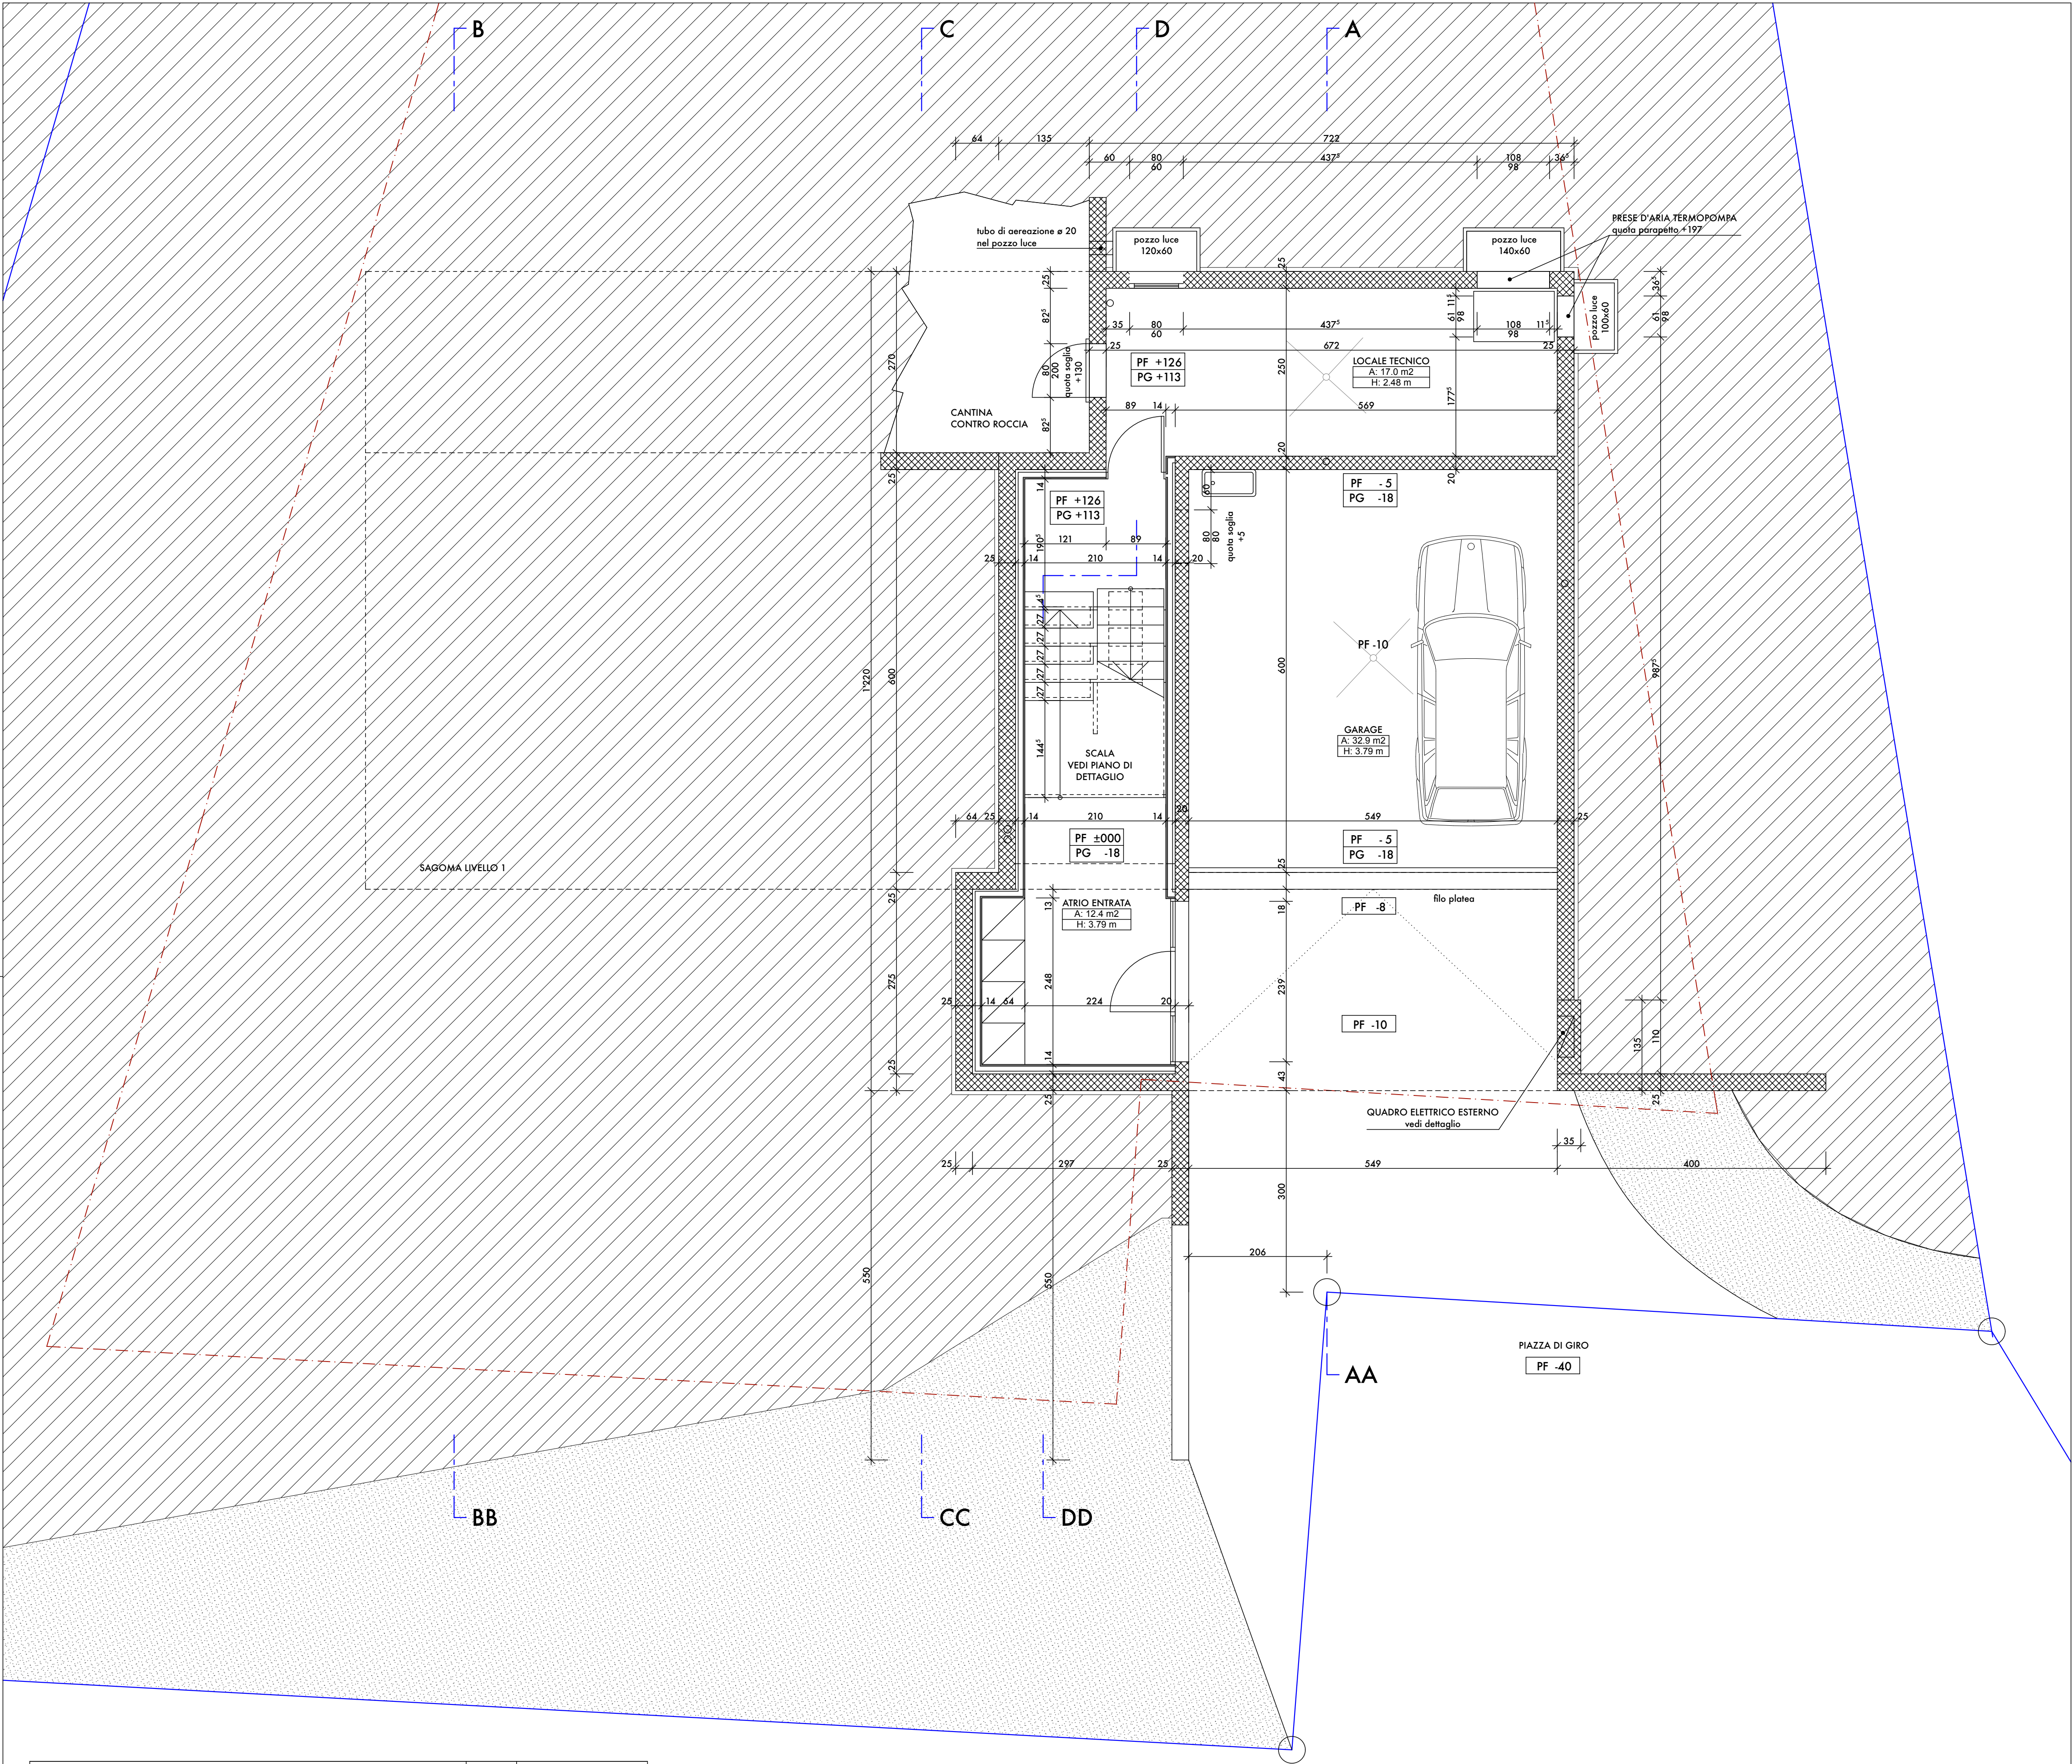

PROGETTO DI UNA CASA UNIFAMILIARE A CARONA - MAPPALE 1090 PROPRIETA' SIGNOR FLAVIO BUDEL				149-10	L'IMPRESA HA L'OBLIGO DI VERIFICARE SUL POSTO TUTTE LE MISURE INSCRITTE SUI PIANI E DI CONTROLLARE LE QUOTE INDICATE NEI DISEGNI COSI' PURE TUTTE LE DISTANZE LEGALI DAI CONFINI. EVENTUALI ERRORI SONO DA SEGNALARE IMMEDIATAMENTE ALLA D.L., IN CASO CONTRARIO L'ASSUNTORE SARA' TENUTO RESPONSABILE DEI DANNI DERIVANTI.
PIANTA LIVELLO 0 1:50					
MAURIZIO STELLA DARIO PICCALUGA Architetti STS-OTIA via alla campagna 2a CH - 6901 LUGANO tel. 091 - 924 12 05	DIM. 63 x 60 DATA 21.11.07 DIS. DP	CORR. 23.01.08 CORR. CORR.	± 0.00 = + 632.05 QUOTA SUL LIV. MARE		


- LEGENDA MATERIALI :
- MURATURA IN CA
 - MURATURA IN COTTO
 - RIVESTIMENTO IN CARTONGESSO

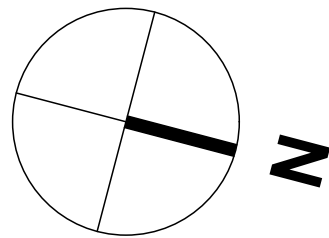


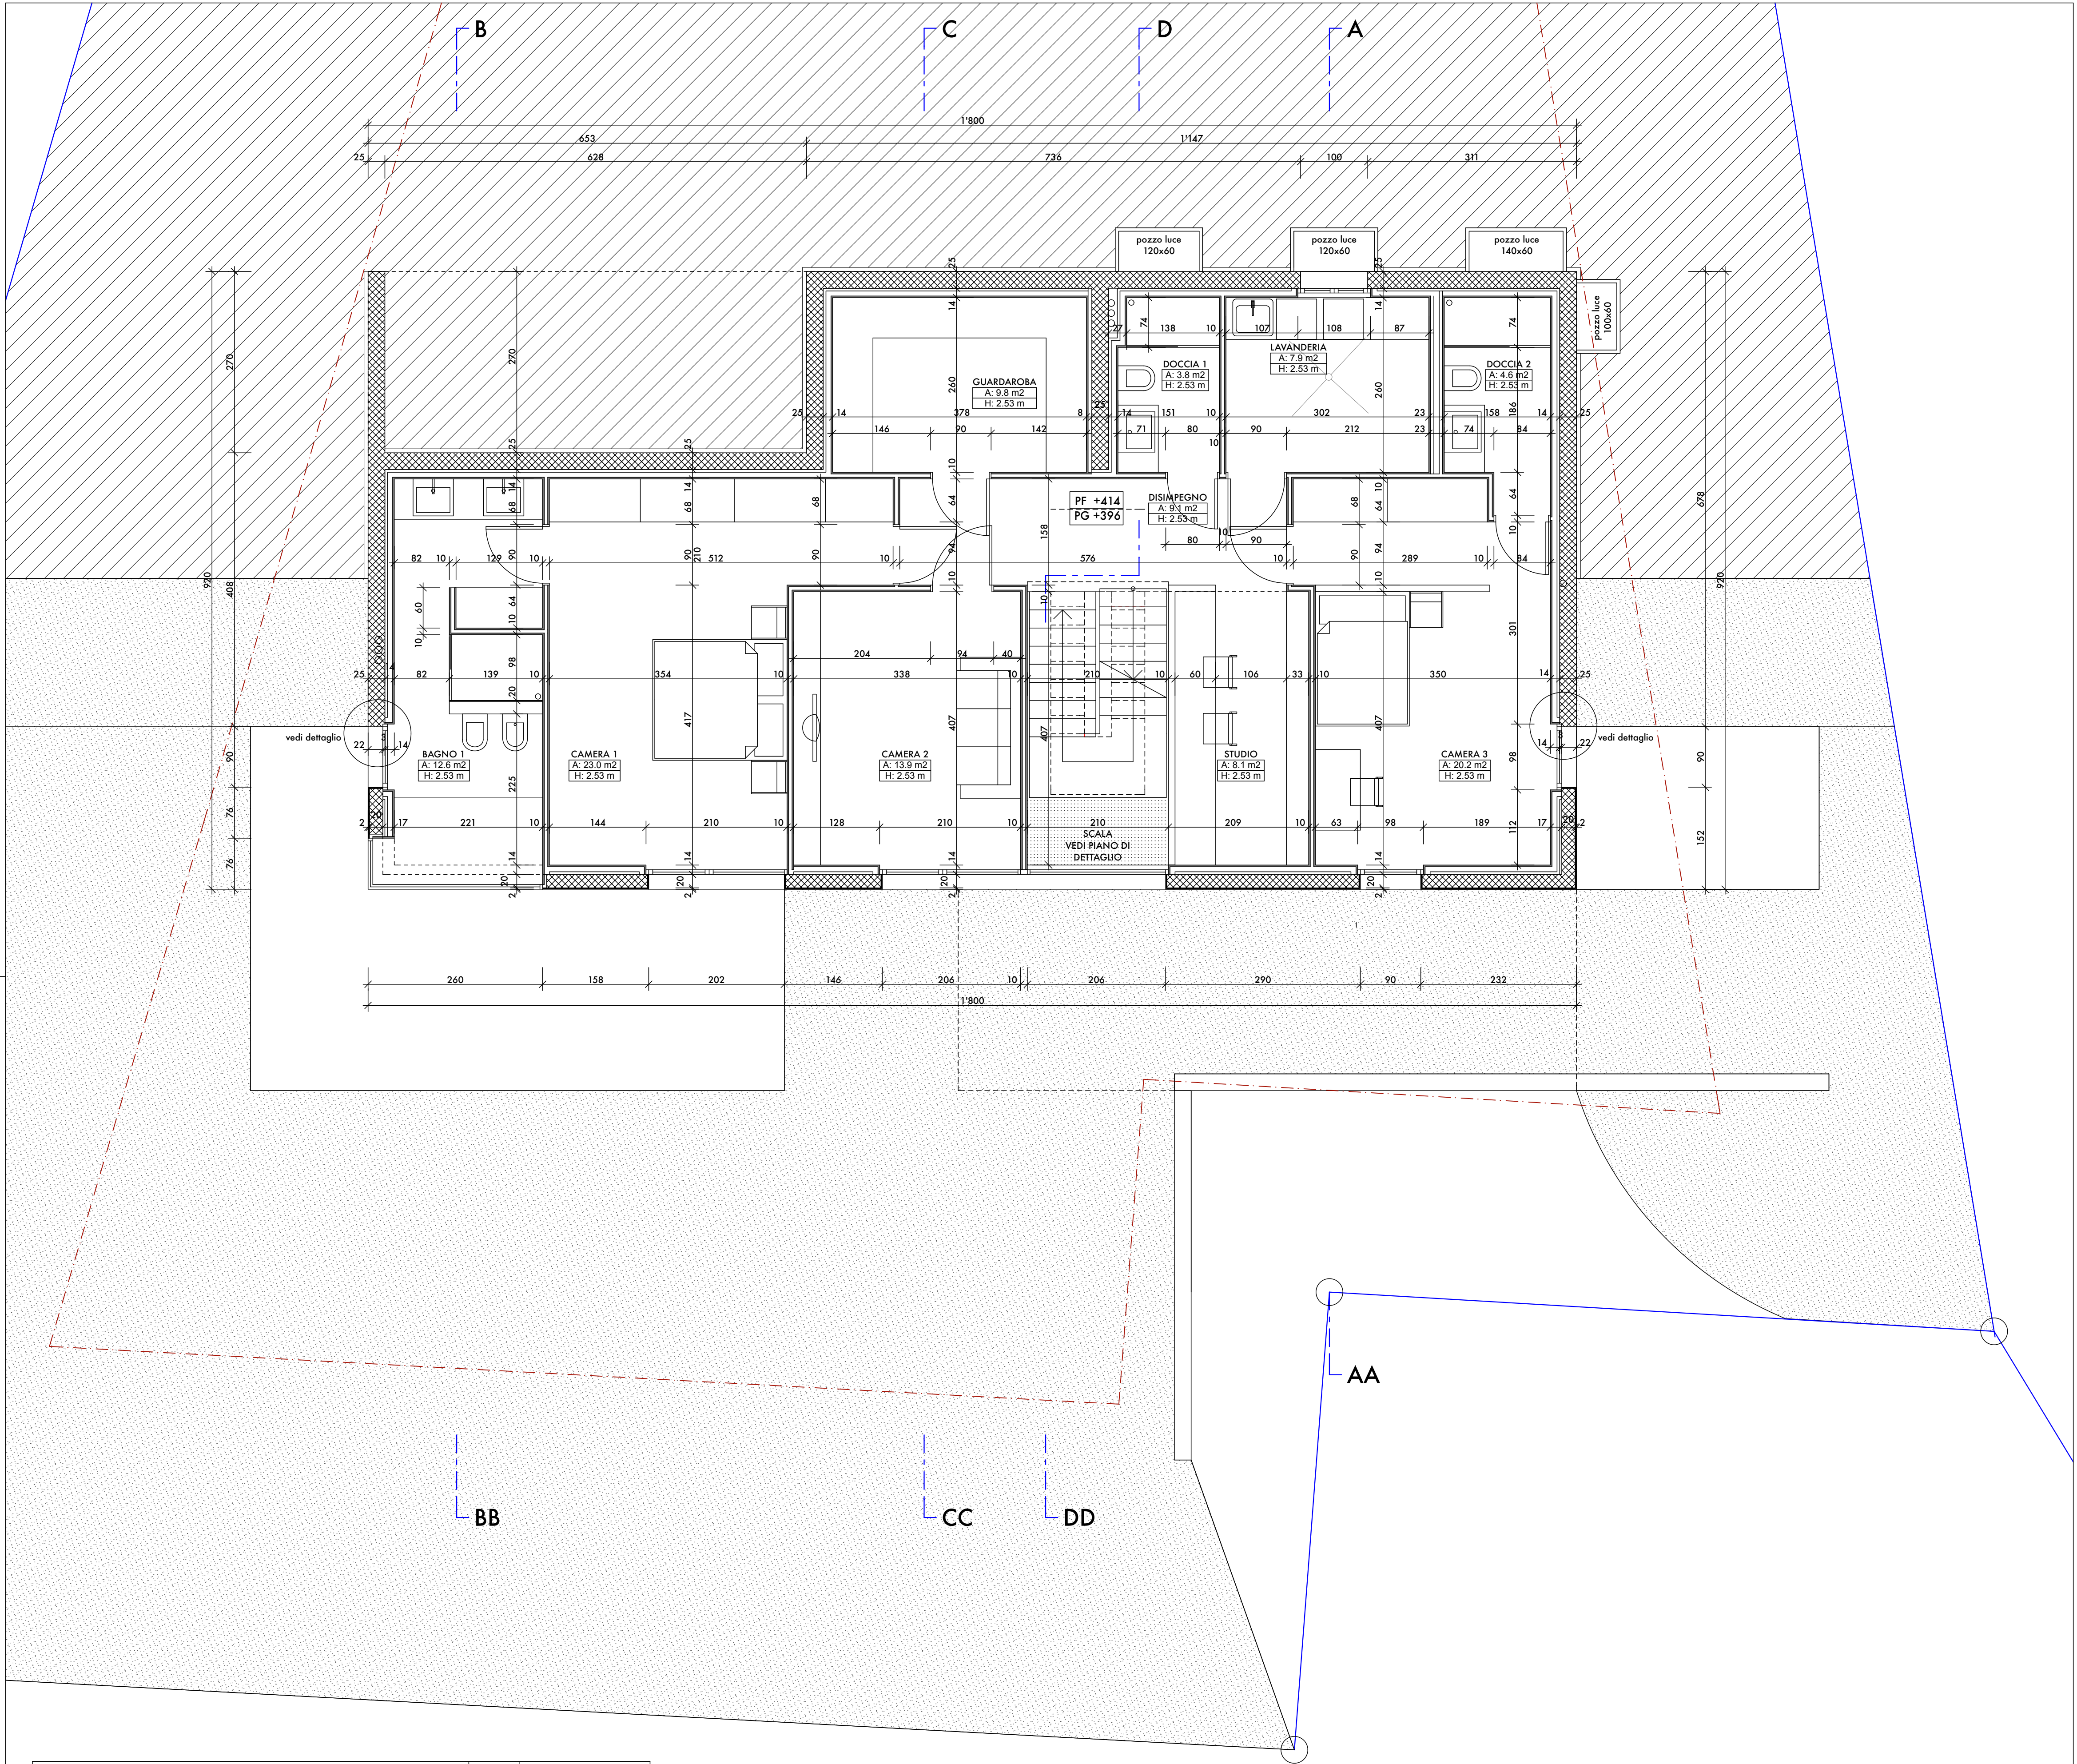

PROGETTO DI UNA CASA UNIFAMILIARE A CARONA - MAPPALE 1090 PROPRIETA' SIGNOR FLAVIO BUDEL			
PIANTA LIVELLO 1 1:50		149-11	L'IMPRESA HA L'OBLIGO DI VERIFICARE SUL POSTO TUTTE LE MISURE INSCRITTE SUI PIANI E DI CONTROLLARE LE QUOTE INDICATE NEI DISEGNI COSI' PURE TUTTE LE DISTANZE LEGALI DAI CONFINI. EVENTUALI ERRORI SONO DA SEGNALARE IMMEDIATAMENTE ALLA D.L., IN CASO CONTRARIO L'ASSUNTORE SARA' TENUTO RESPONSABILE DEI DANNI DERIVANTI.
MAURIZIO STELLA DARIO PICCALUGA Architetti STS-OTIA via alla campagna 2a CH - 6901 LUGANO tel. 091 - 924 12 05	DIM. 63 x 60 DATA 21.11.07 DIS. DP	CORR. 31.03.08 CORR. 26.06.08 CORR.	± 0.00 = + 632.05 QUOTA SUL LIV. MARE

- LEGENDA MATERIALI :
- MURATURA IN CA
 - MURATURA IN COTTO
 - RIVESTIMENTO IN CARTONGESSO

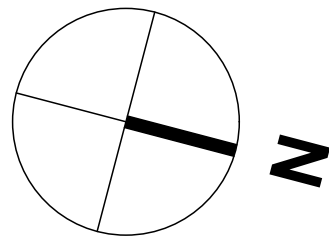

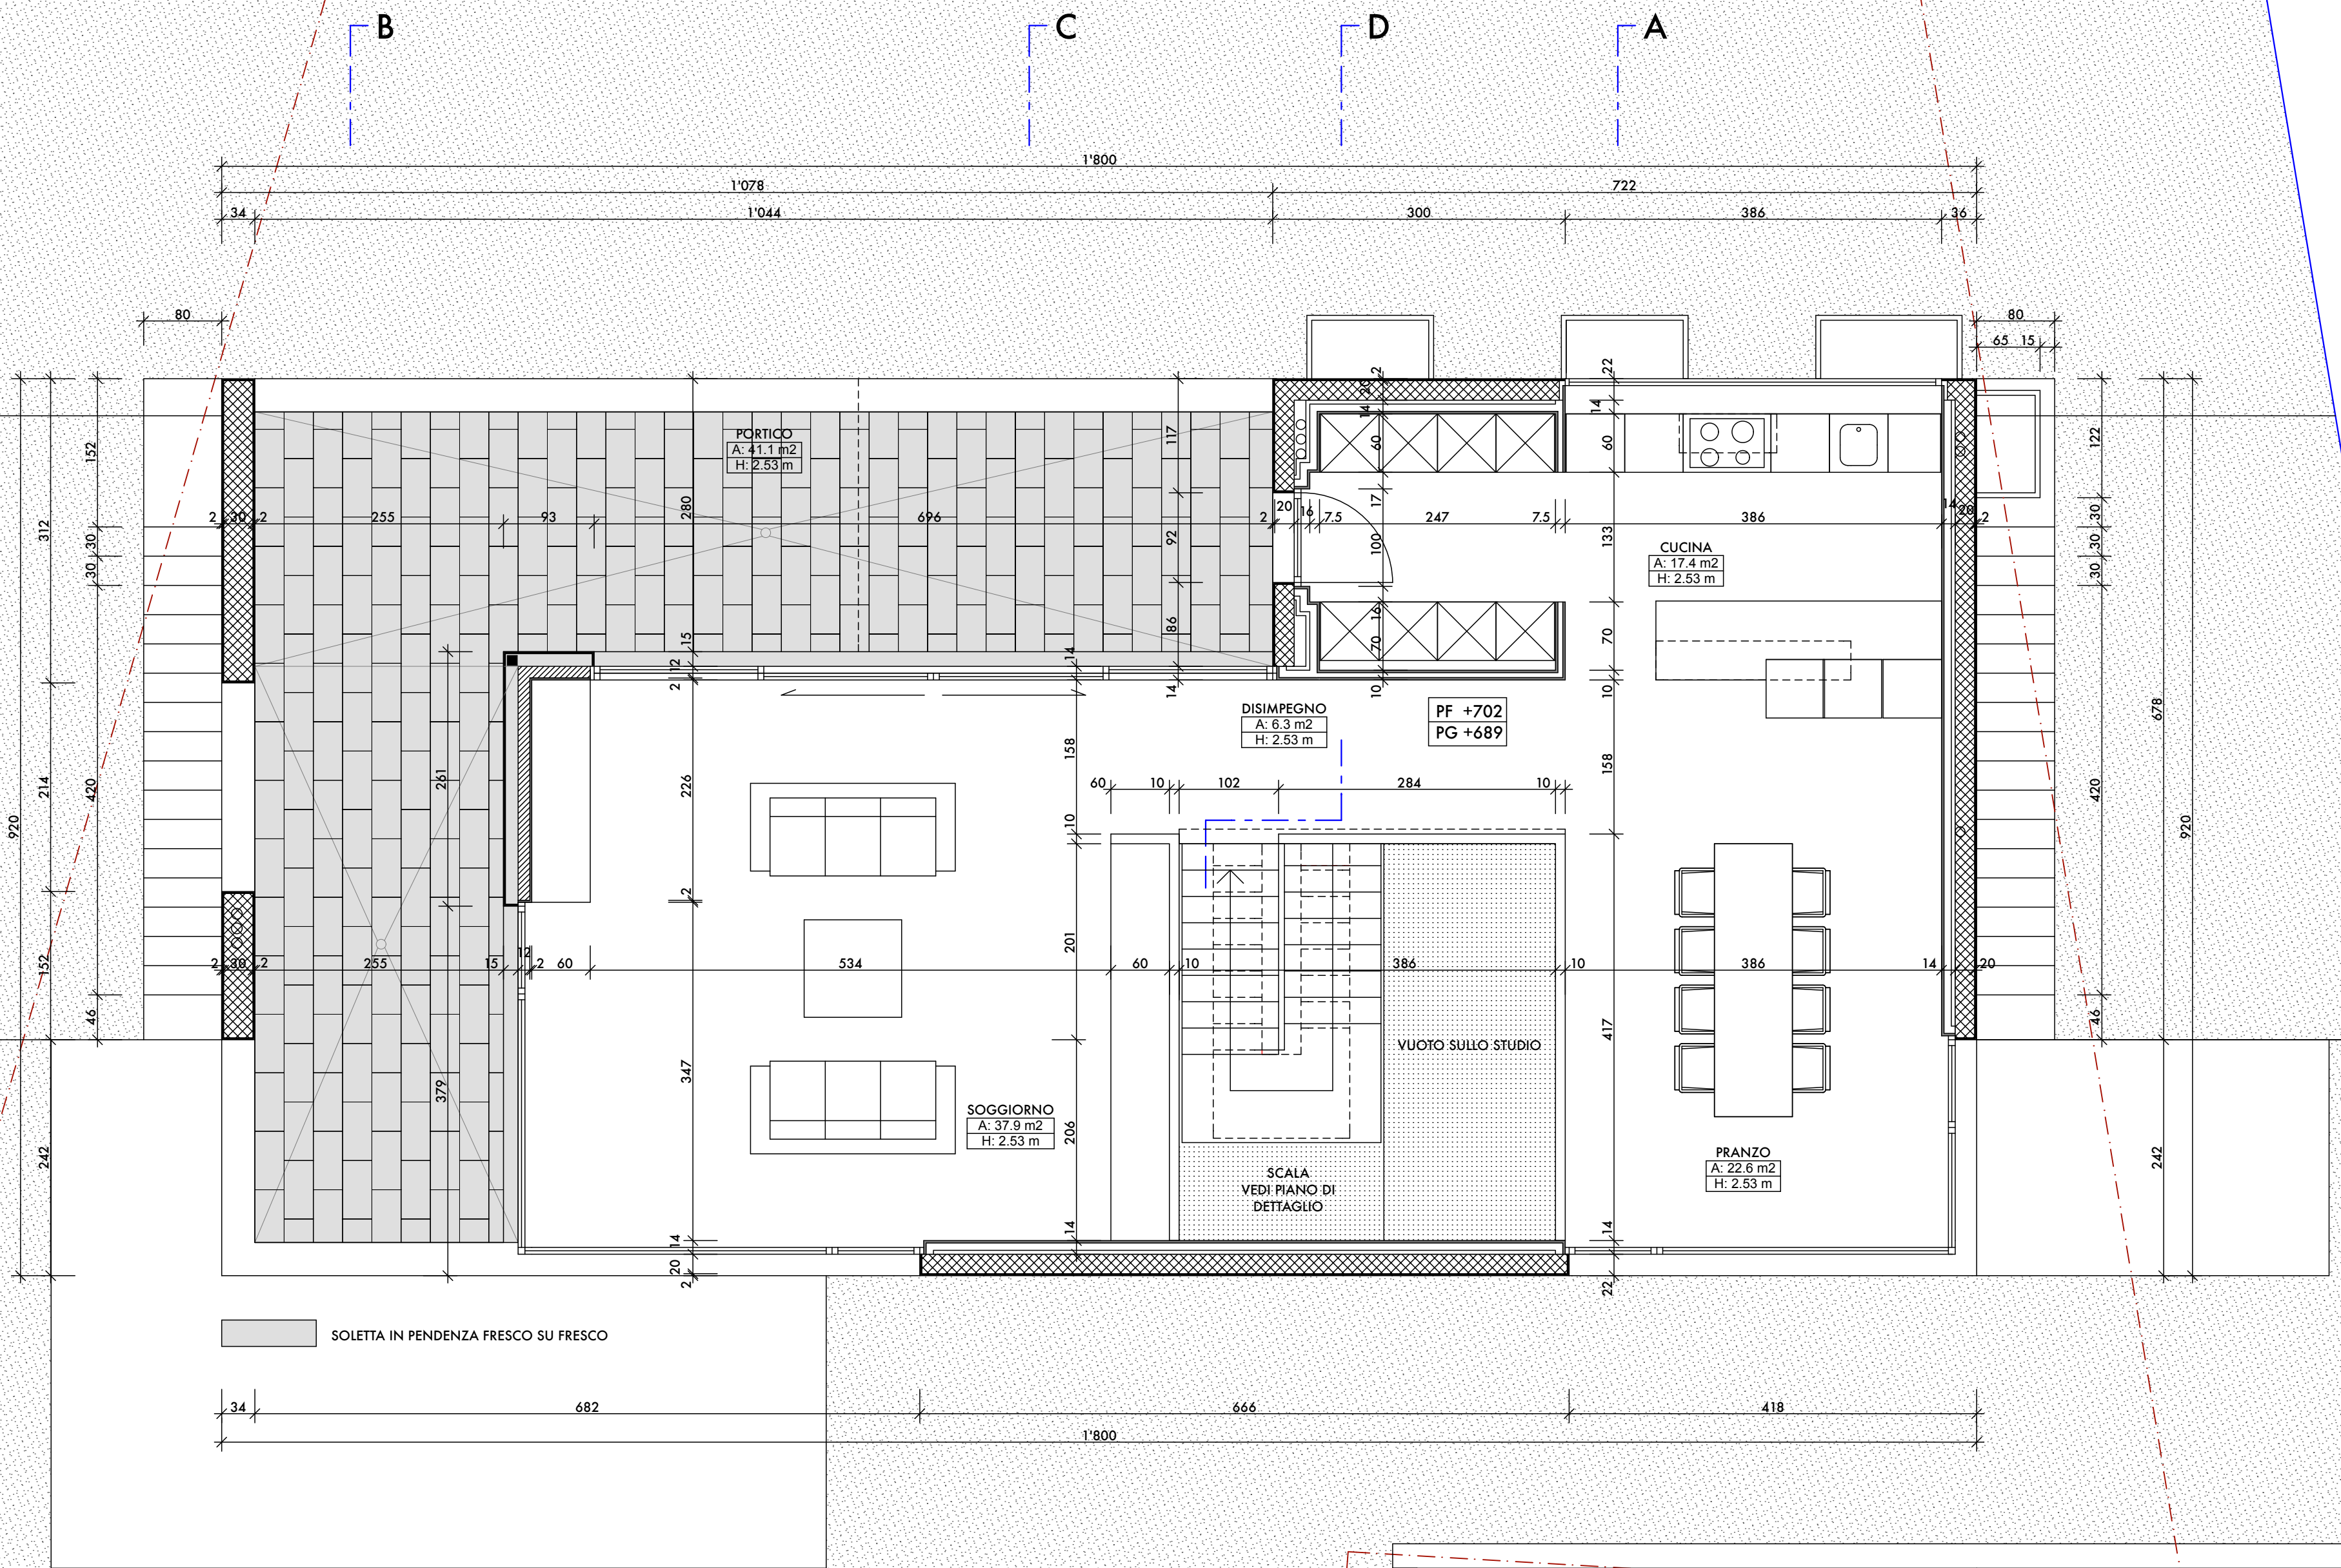

SOLETTA IN PENDENZA FRESCO SU FRESCO

PROGETTO DI UNA CASA UNIFAMILIARE A CARONA - MAPPALE 1090
PROPRIETA' SIGNOR FLAVIO BUDEL

PIANTA LIVELLO 2 1:50

MAURIZIO STELLA
DARIO PICCALUGA
Architetti STS-OTIA
via alla campagna 2a
CH - 6901 LUGANO
tel. 091 - 924 12 05

DIM. 63 x 60
DATA 21.11.07
DIS. DP

CORR. 12.02.08
CORR. 26.06.08
CORR.


± 0.00 = + 632.05
QUOTA SUL LIV. MARE

149-12


L'IMPRESA HA L'OBLIGO DI
VERIFICARE SUL POSTO
TUTTE LE MISURE INSCRITTE
SUI PIANI E DI
CONTROLLARE LE QUOTE
INDICATE NEI DISEGNI COSI'
PURE TUTTE LE DISTANZE
LEGALI DAI CONFINI.
EVENTUALI ERRORI SONO
DA SEGNALARE
IMMEDIATAMENTE ALLA
D.L., IN CASO CONTRARIO
L'ASSUNTORE SARA'
TENUTO RESPONSABILE DEI
DANNI DERIVANTI.

LEGENDA MATERIALI :

- MURATURA IN CA
MURATURA IN COTTO
RIVESTIMENTO IN CARTONGESSO

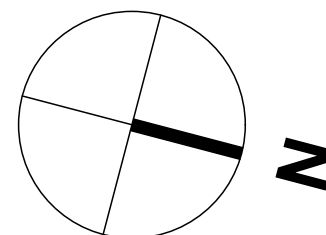

SEZIONE C-CC

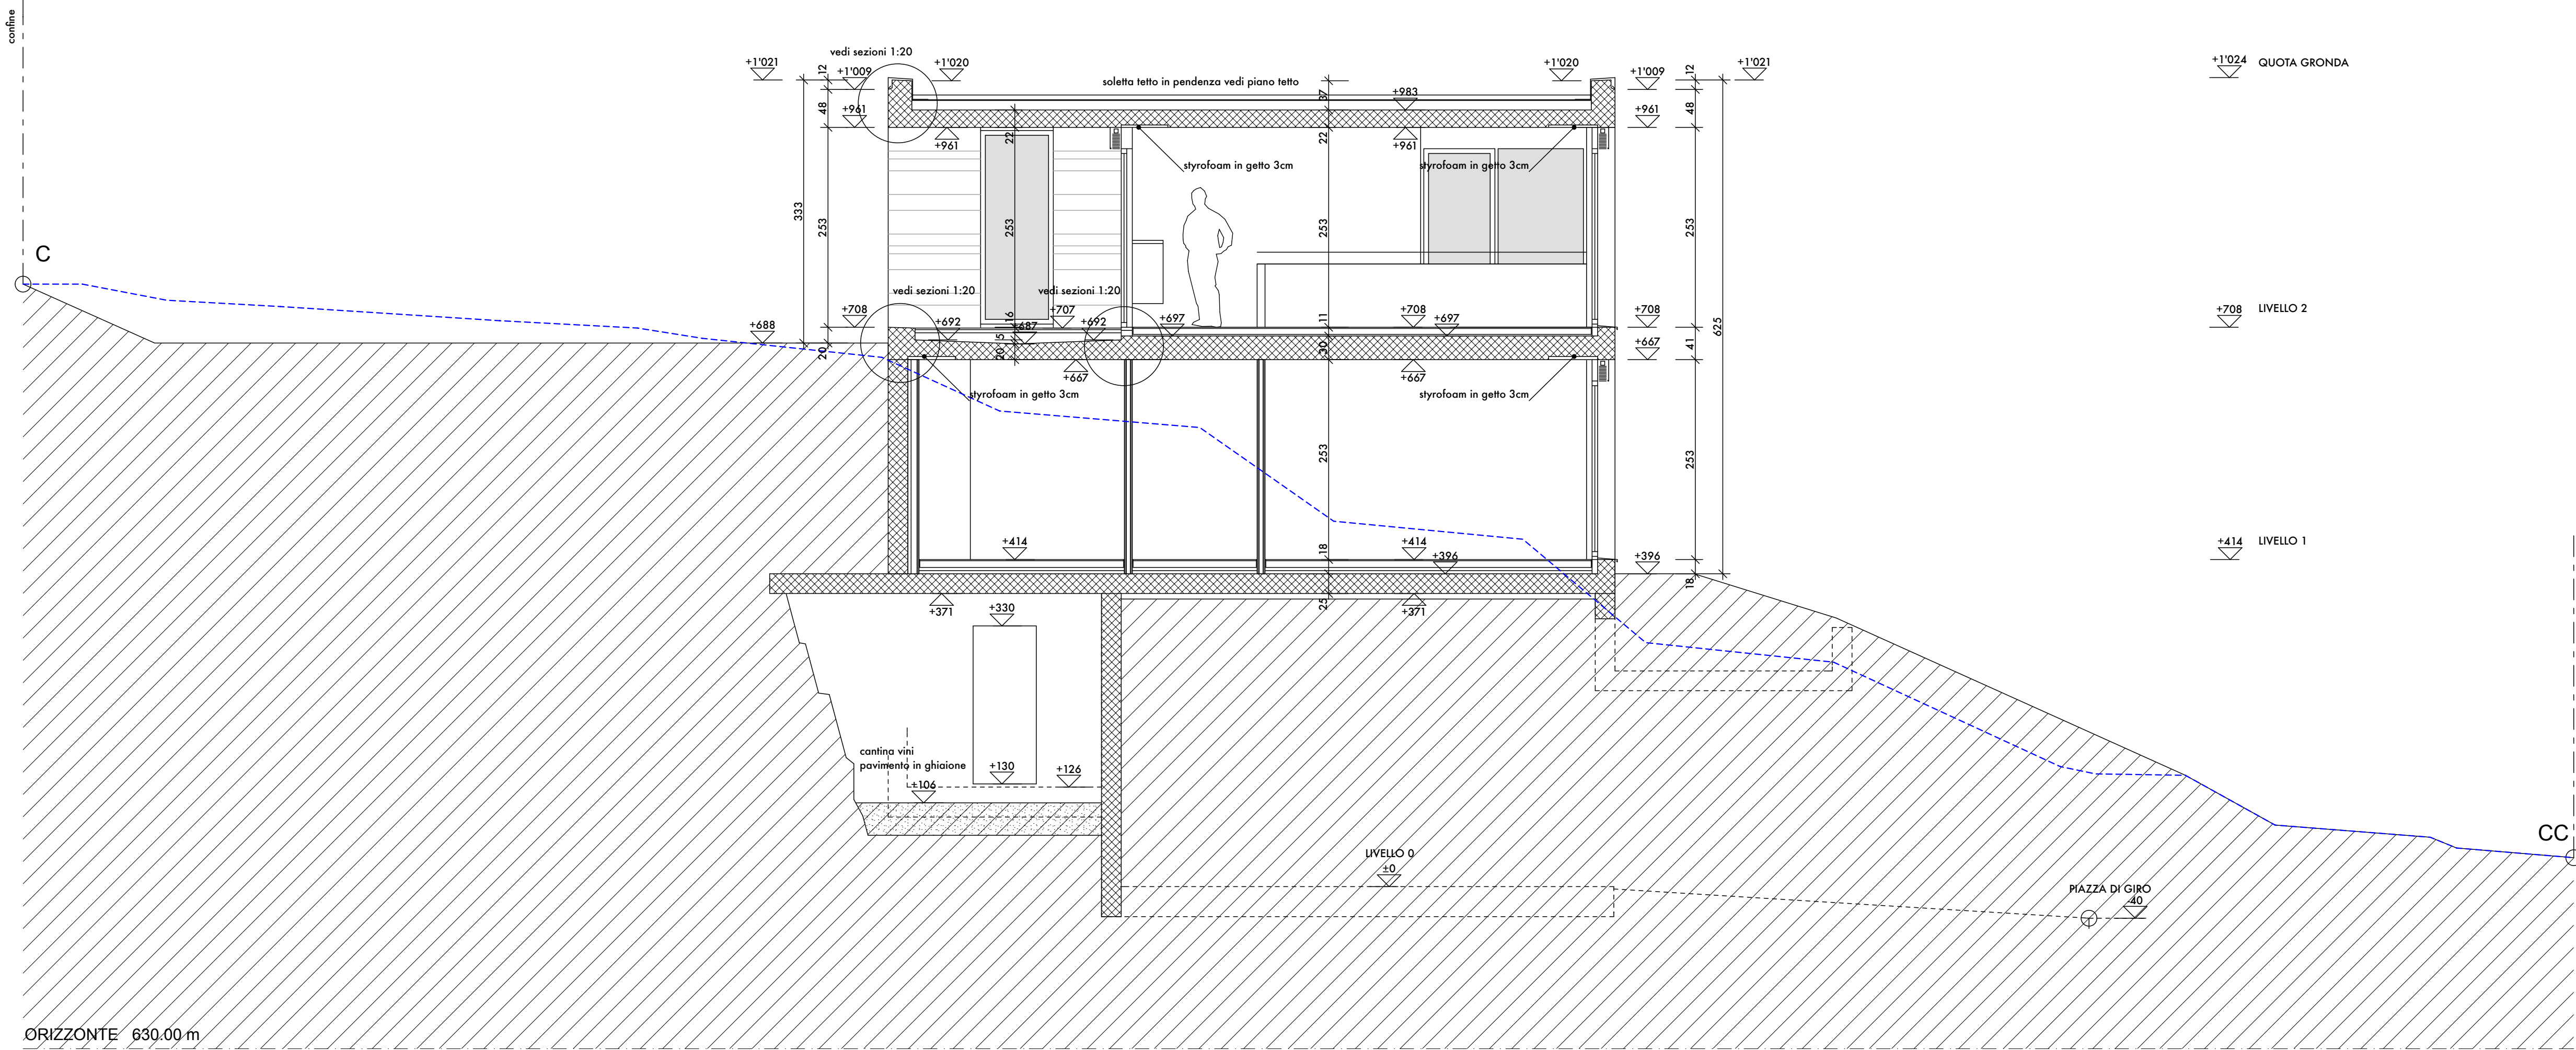

SEZIONE A-AA

PROFILO SEZIONE UFFICIALE A - AA
STUDIO ING. GISI LUGANO - ORIGINALE ALLEGATO

LEGENDA MATERIALI :

- MURATURA IN CA
- MURATURA IN COTTO
- RIVESTIMENTO IN CARTONGESSO

PROGETTO DI UNA CASA UNIFAMILIARE A CARONA - MAPPALE 1090
PROPRIETA' SIGNOR FLAVIO BUDEL

SEZIONI A-AA / C-CC 1:50

MAURIZIO STELLA
DARIO PICCALUGA
Architetti STS-OTIA
via allo campagna 2a
CH - 6901 LUGANO
tel. 091 - 924 12 05


DIM. 84 x 60
DATA 21.11.07
DIS. DP

CORR. 12.02.08
CORR.
CORR.


± 0.00 = + 632.05
QUOTA SUL LIV. MARE

149-14


L'IMPRESA HA L'OBBLIGO DI
VERIFICARE SUL POSTO
TUTTE LE MISURE INSCRITTE
SUI PIANI E DI
CONTROLLARE LE QUOTE
INDICATE NEI DISEGNI COSÌ
PUÒ TUTTE LE DISTANZE
LEGALI DAI CONFINI.
EVENTUALI ERRORI SONO
DA SEGNALARE
IMMEDIATAMENTE ALLA
D.L., IN CASO CONTRARIO
L'ASSUNTORE SARA
TENUTO RESPONSABILE DEI
DANNI DERIVANTI.

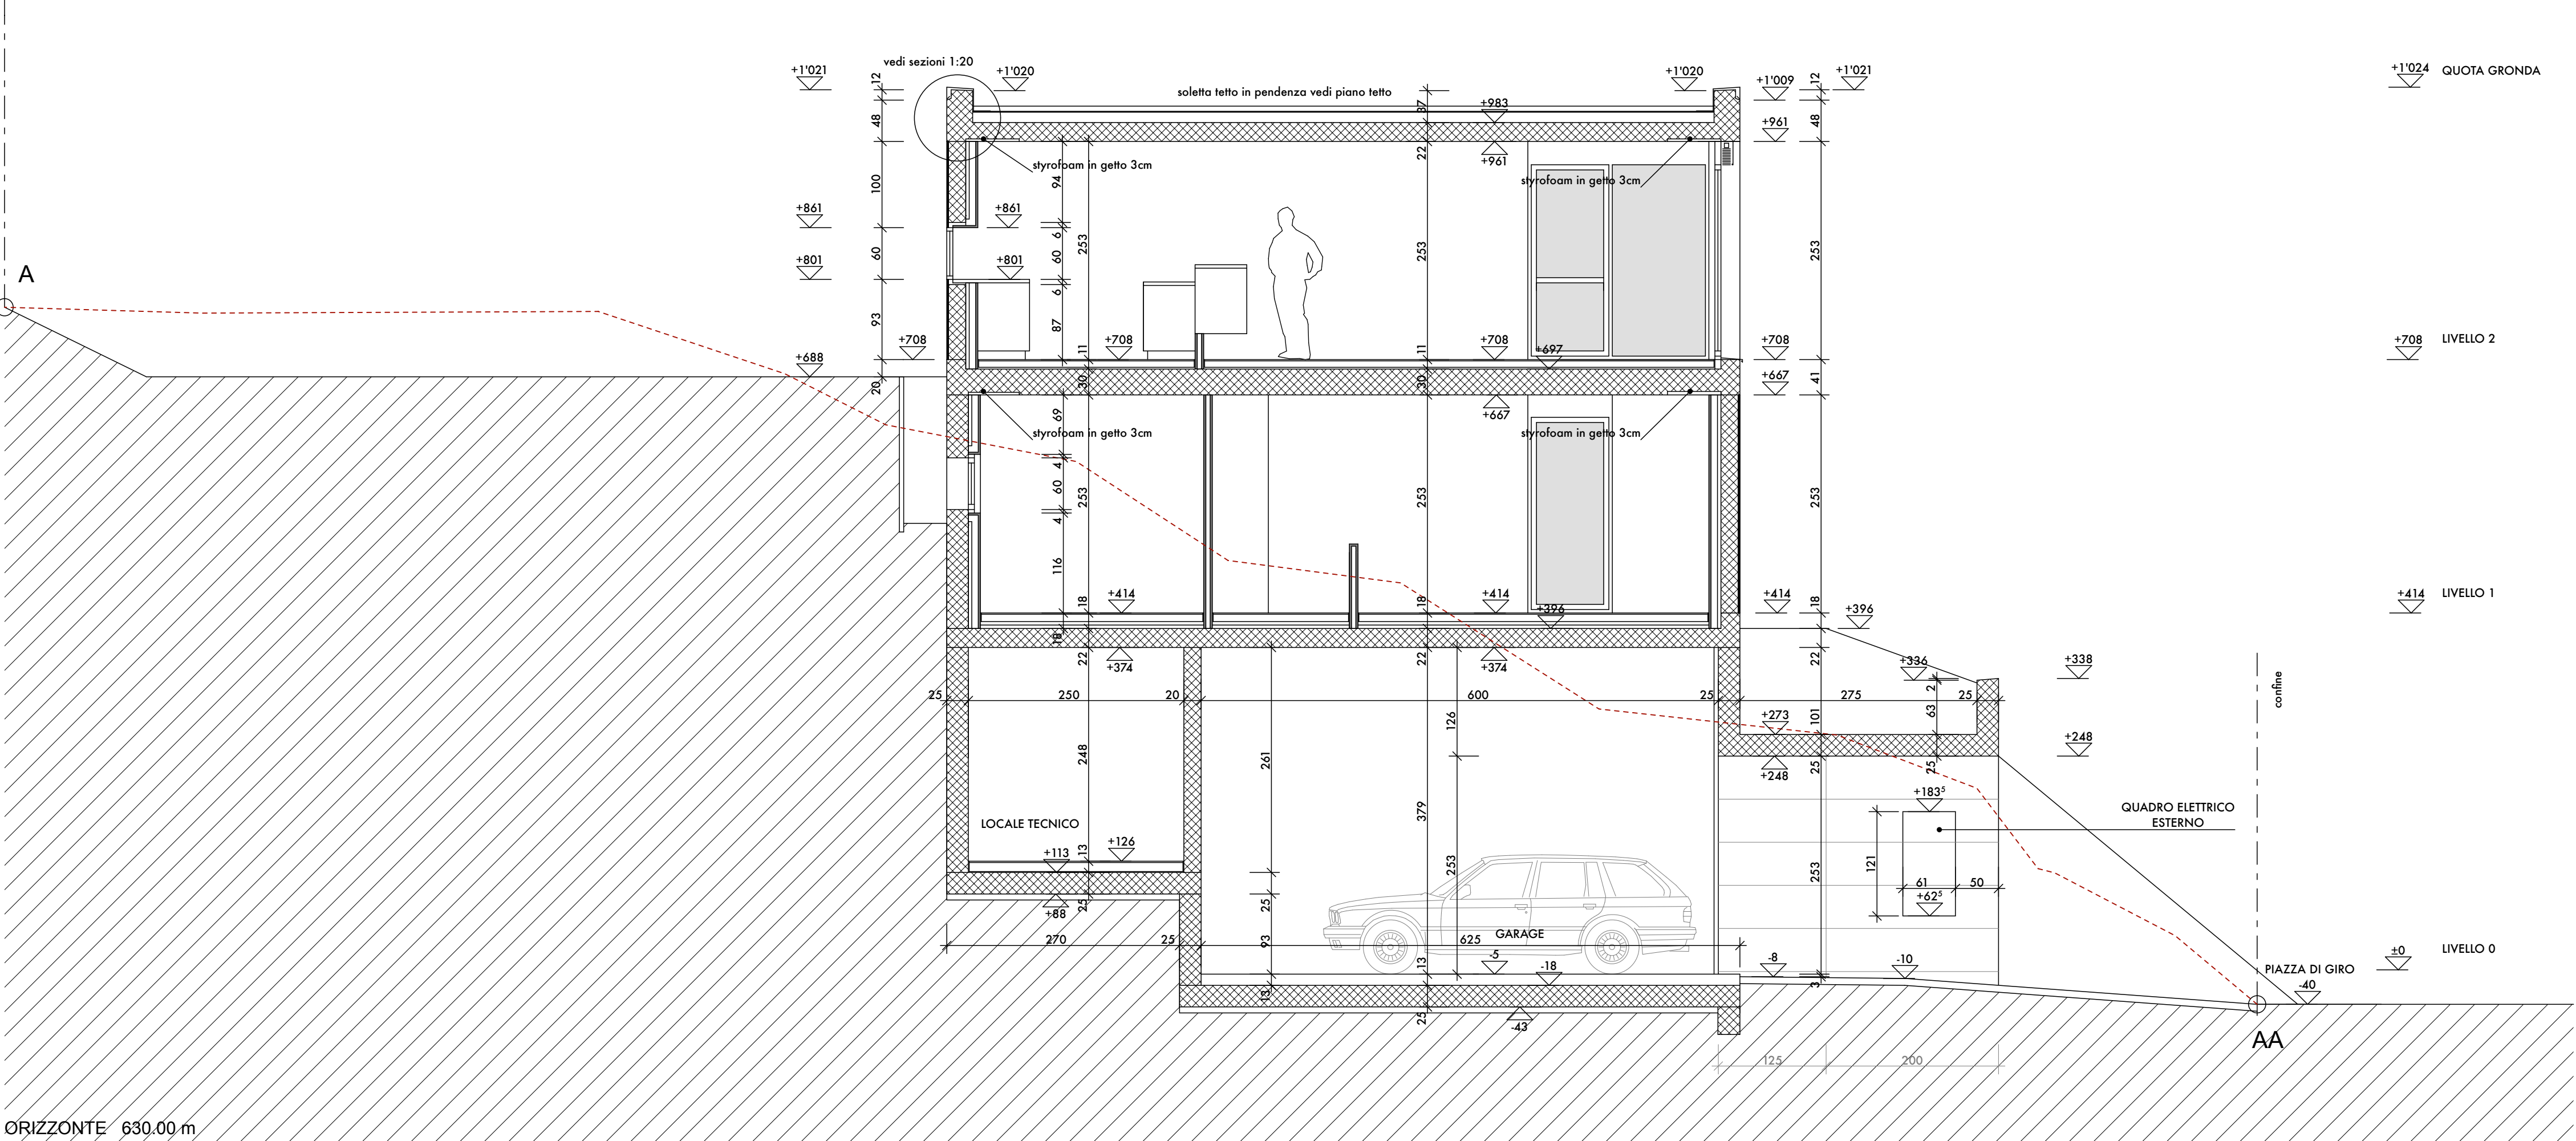

SEZIONE B-BB

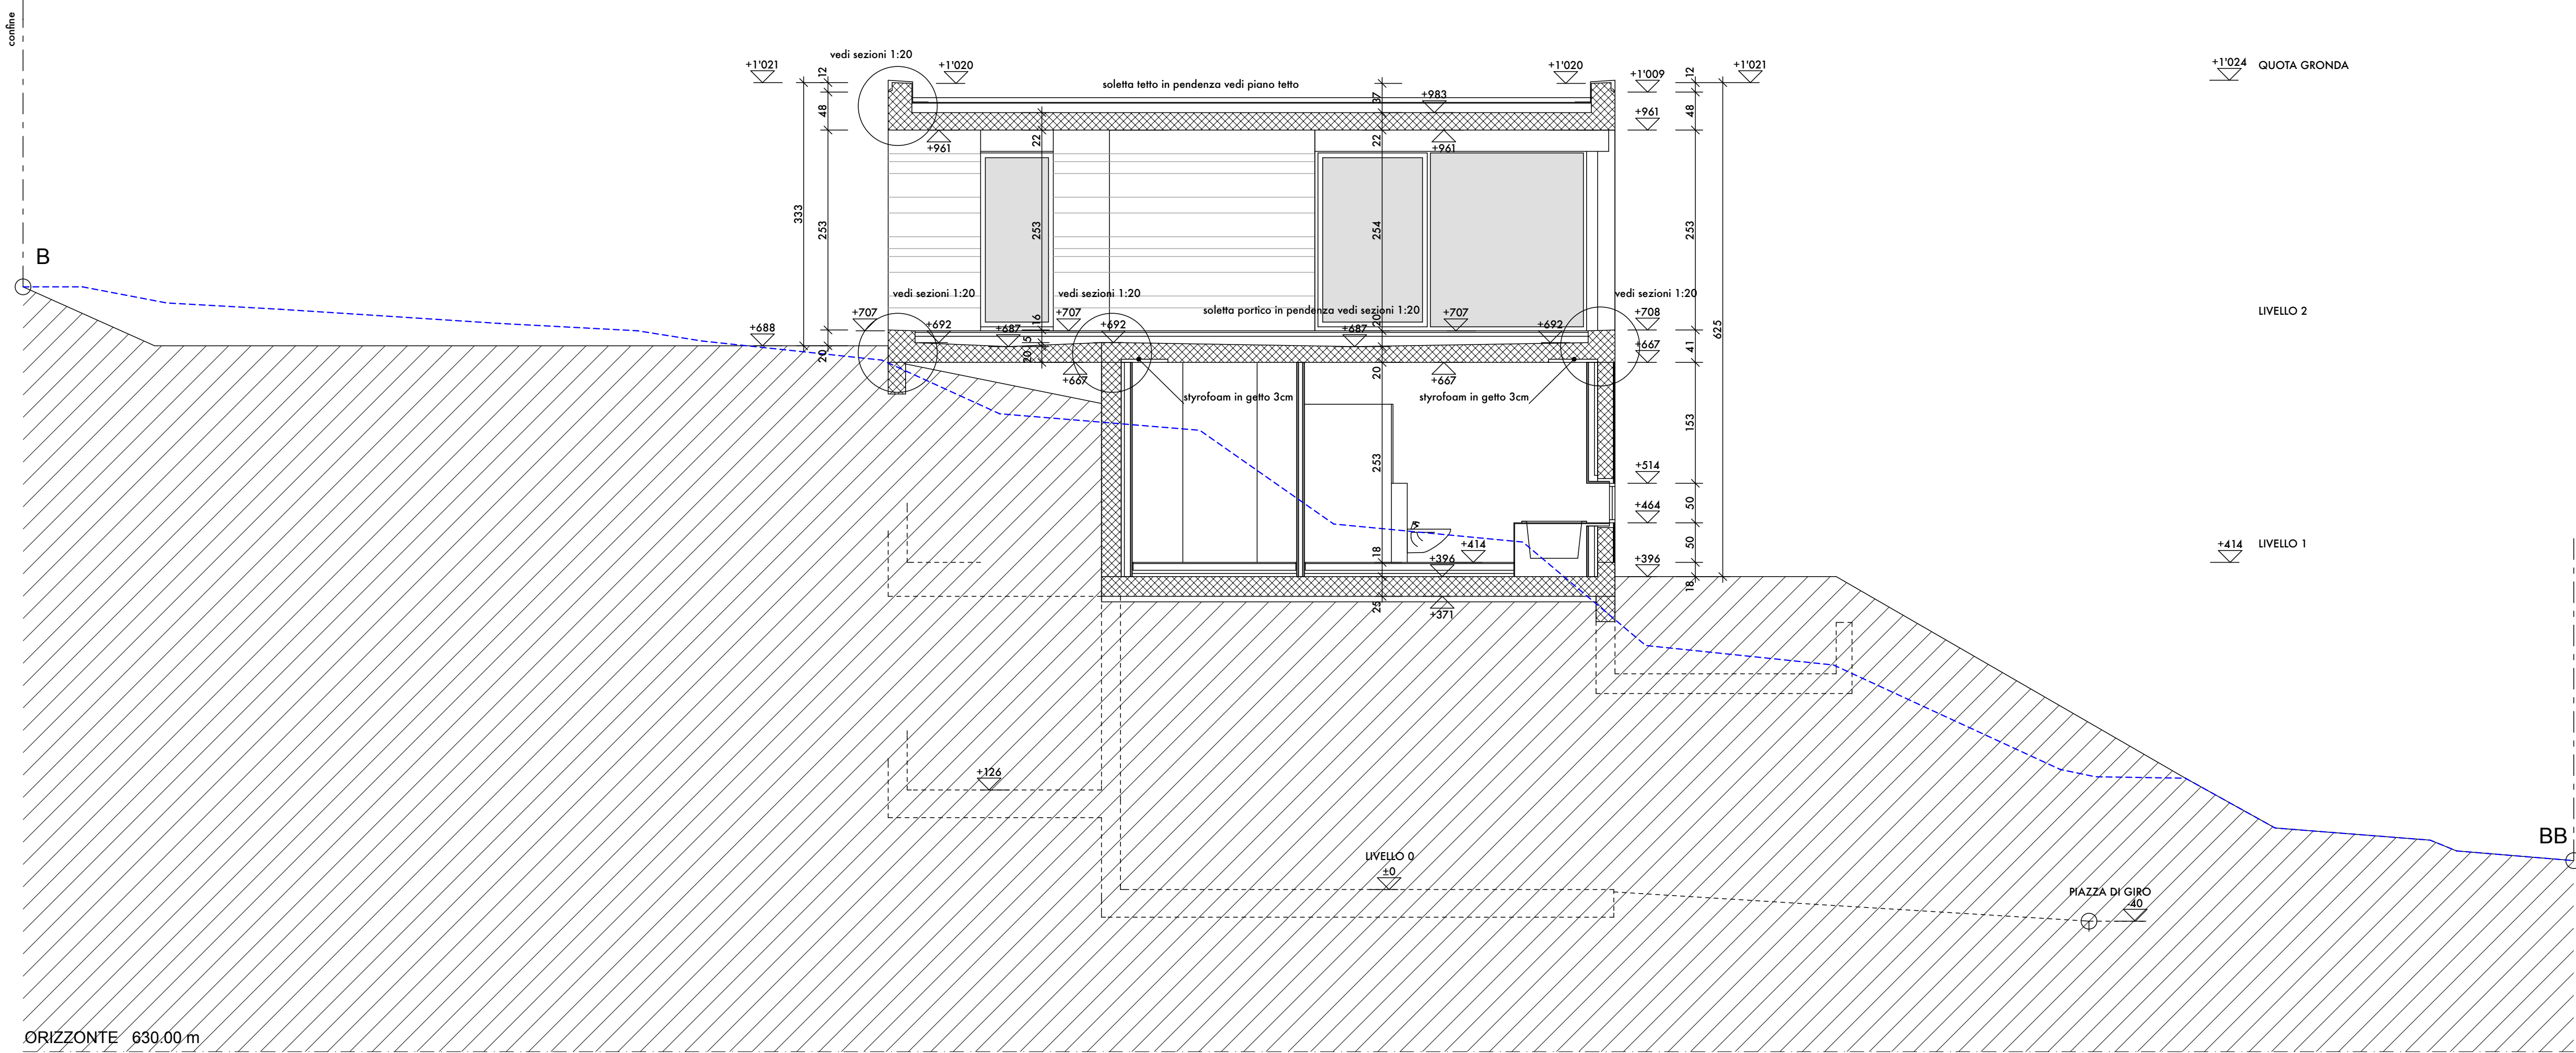


SEZIONE D-DD

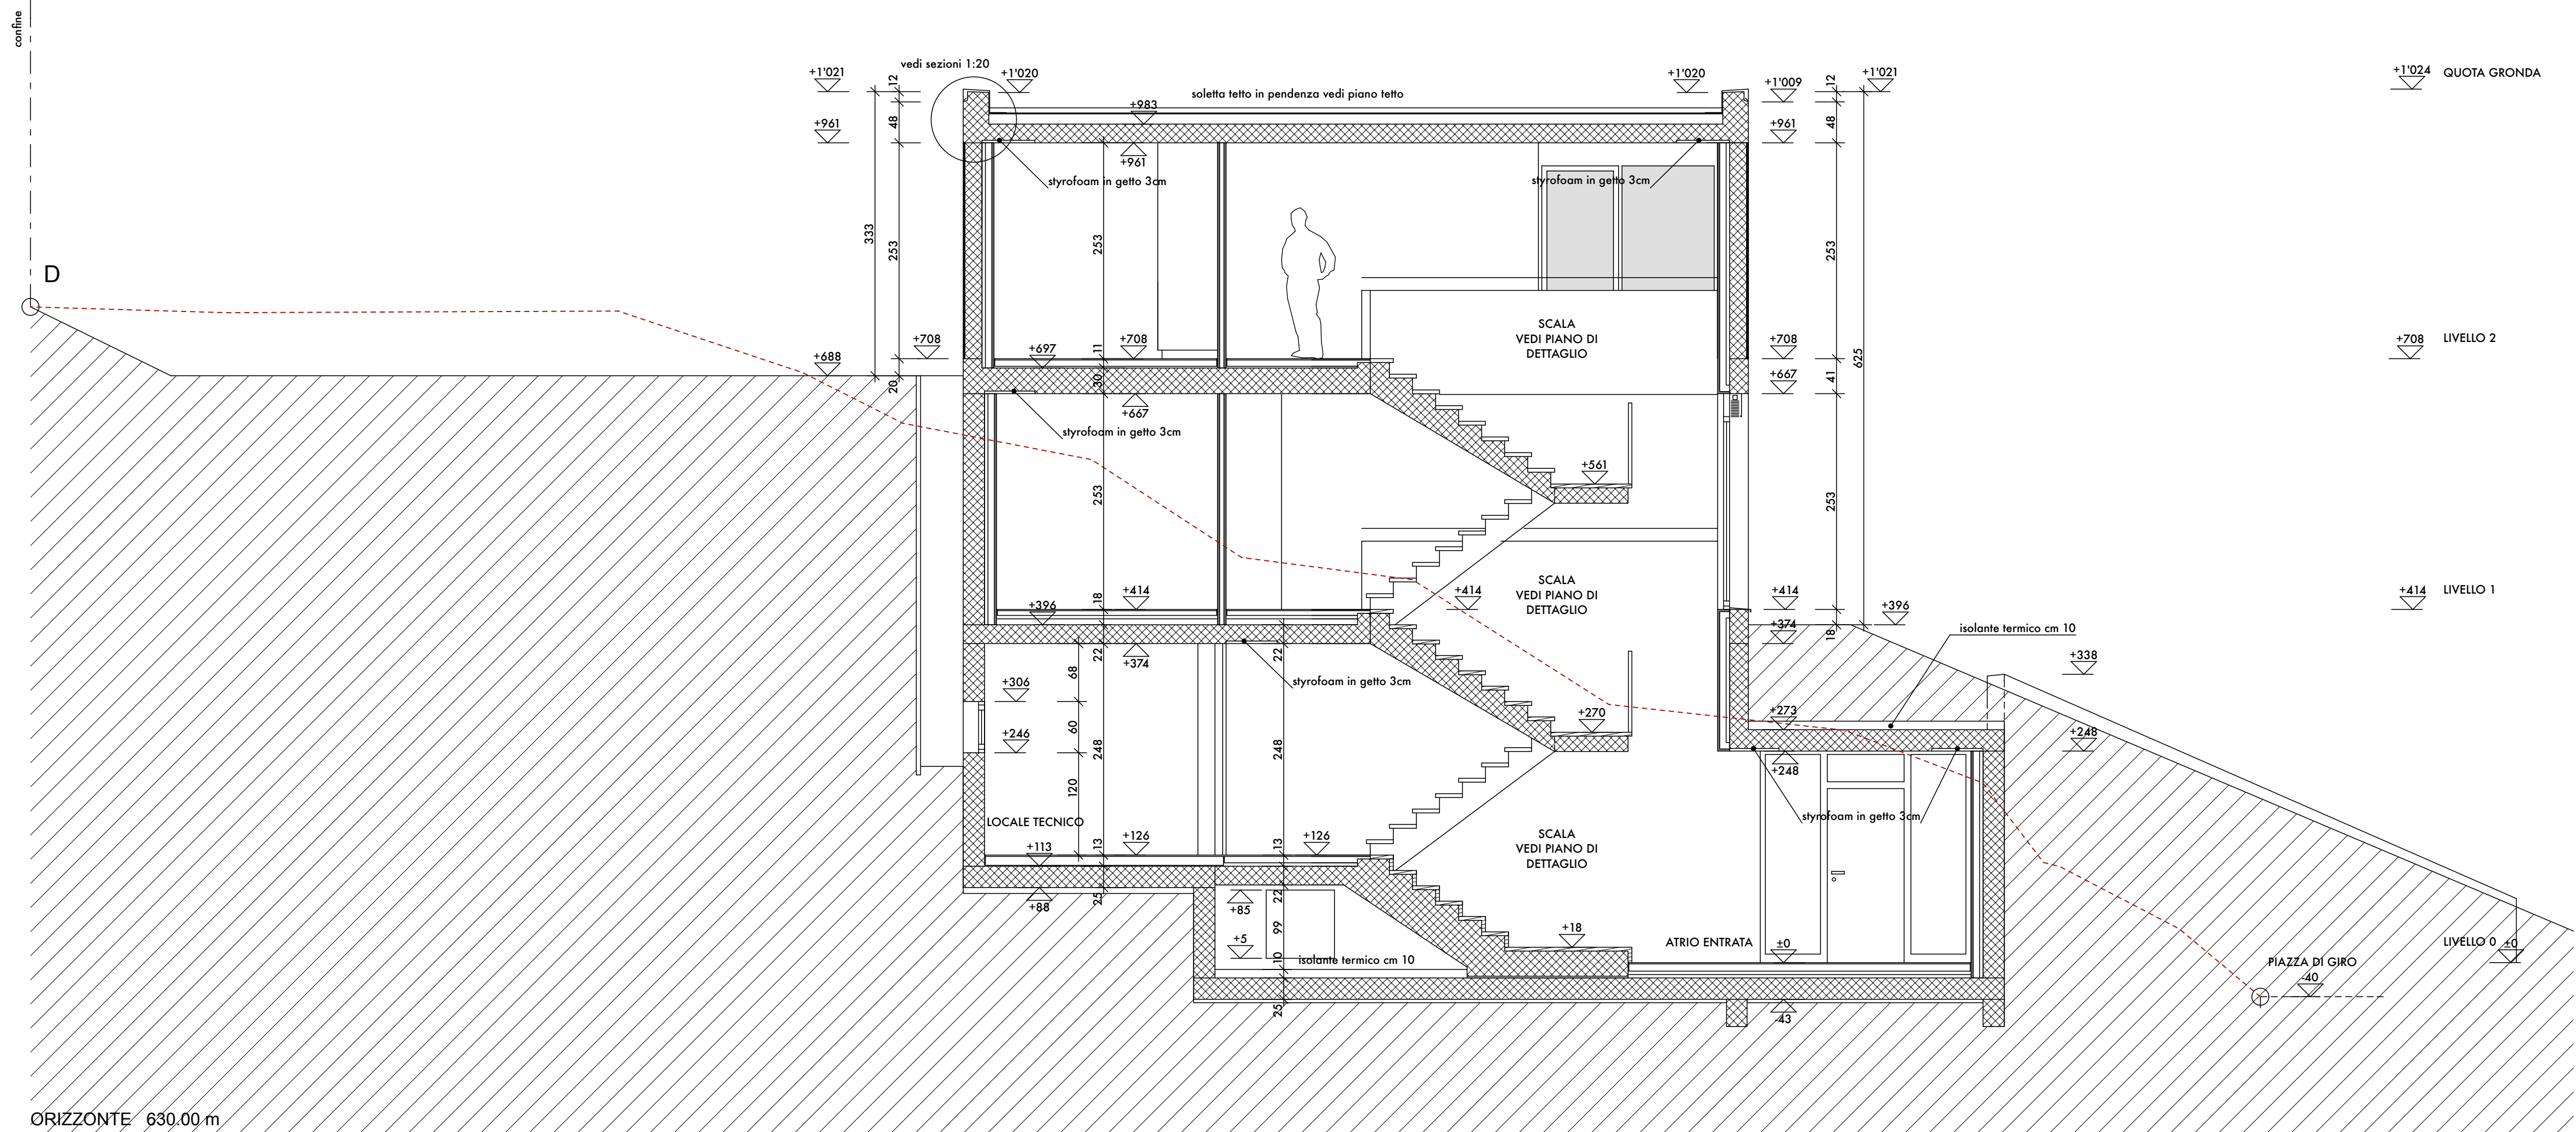


- LEGENDA MATERIALI :
- MURATURA IN CA
 - MURATURA IN COTTO
 - RIVESTIMENTO IN CARTONGESSO

PROGETTO DI UNA CASA UNIFAMILIARE A CARONA - MAPPALE 1090 PROPRIETA' SIGNOR FLAVIO BUDEL			149-15	L'IMPRESA HA L'OBBLIGO DI VERIFICARE SUL POSTO TUTTE LE MISURE INSCRITTE SUI PIANI E DI CONTROLLARE LE QUOTE INDICATE NEI DISEGNI COSÌ PURE TUTTE LE DISTANZE LEGALI DAI CONFINI. EVENTUALI ERRORI SONO DA SEGNALARE IMMEDIATAMENTE ALLA D.L., IN CASO CONTRARIO L'ASSUNTORE SARA' TENUTO RESPONSABILE DEI DANNI DERIVANTI.
SEZIONI B-BB / D-DD 1:50				
MAURIZIO STELLA DARIO PICCALUGA Architetti STS-OTIA via allo campagna 2a CH - 6901 LUIGANO tel. 091 - 924 12 05	DIM. 84 x 60 DATA 14.12.07 DIS. DP	CORR. 12.02.08 CORR. CORR.		
			± 0.00 = + 632.05 QUOTA SUL LIV. MARE	

PROSPETTO EST

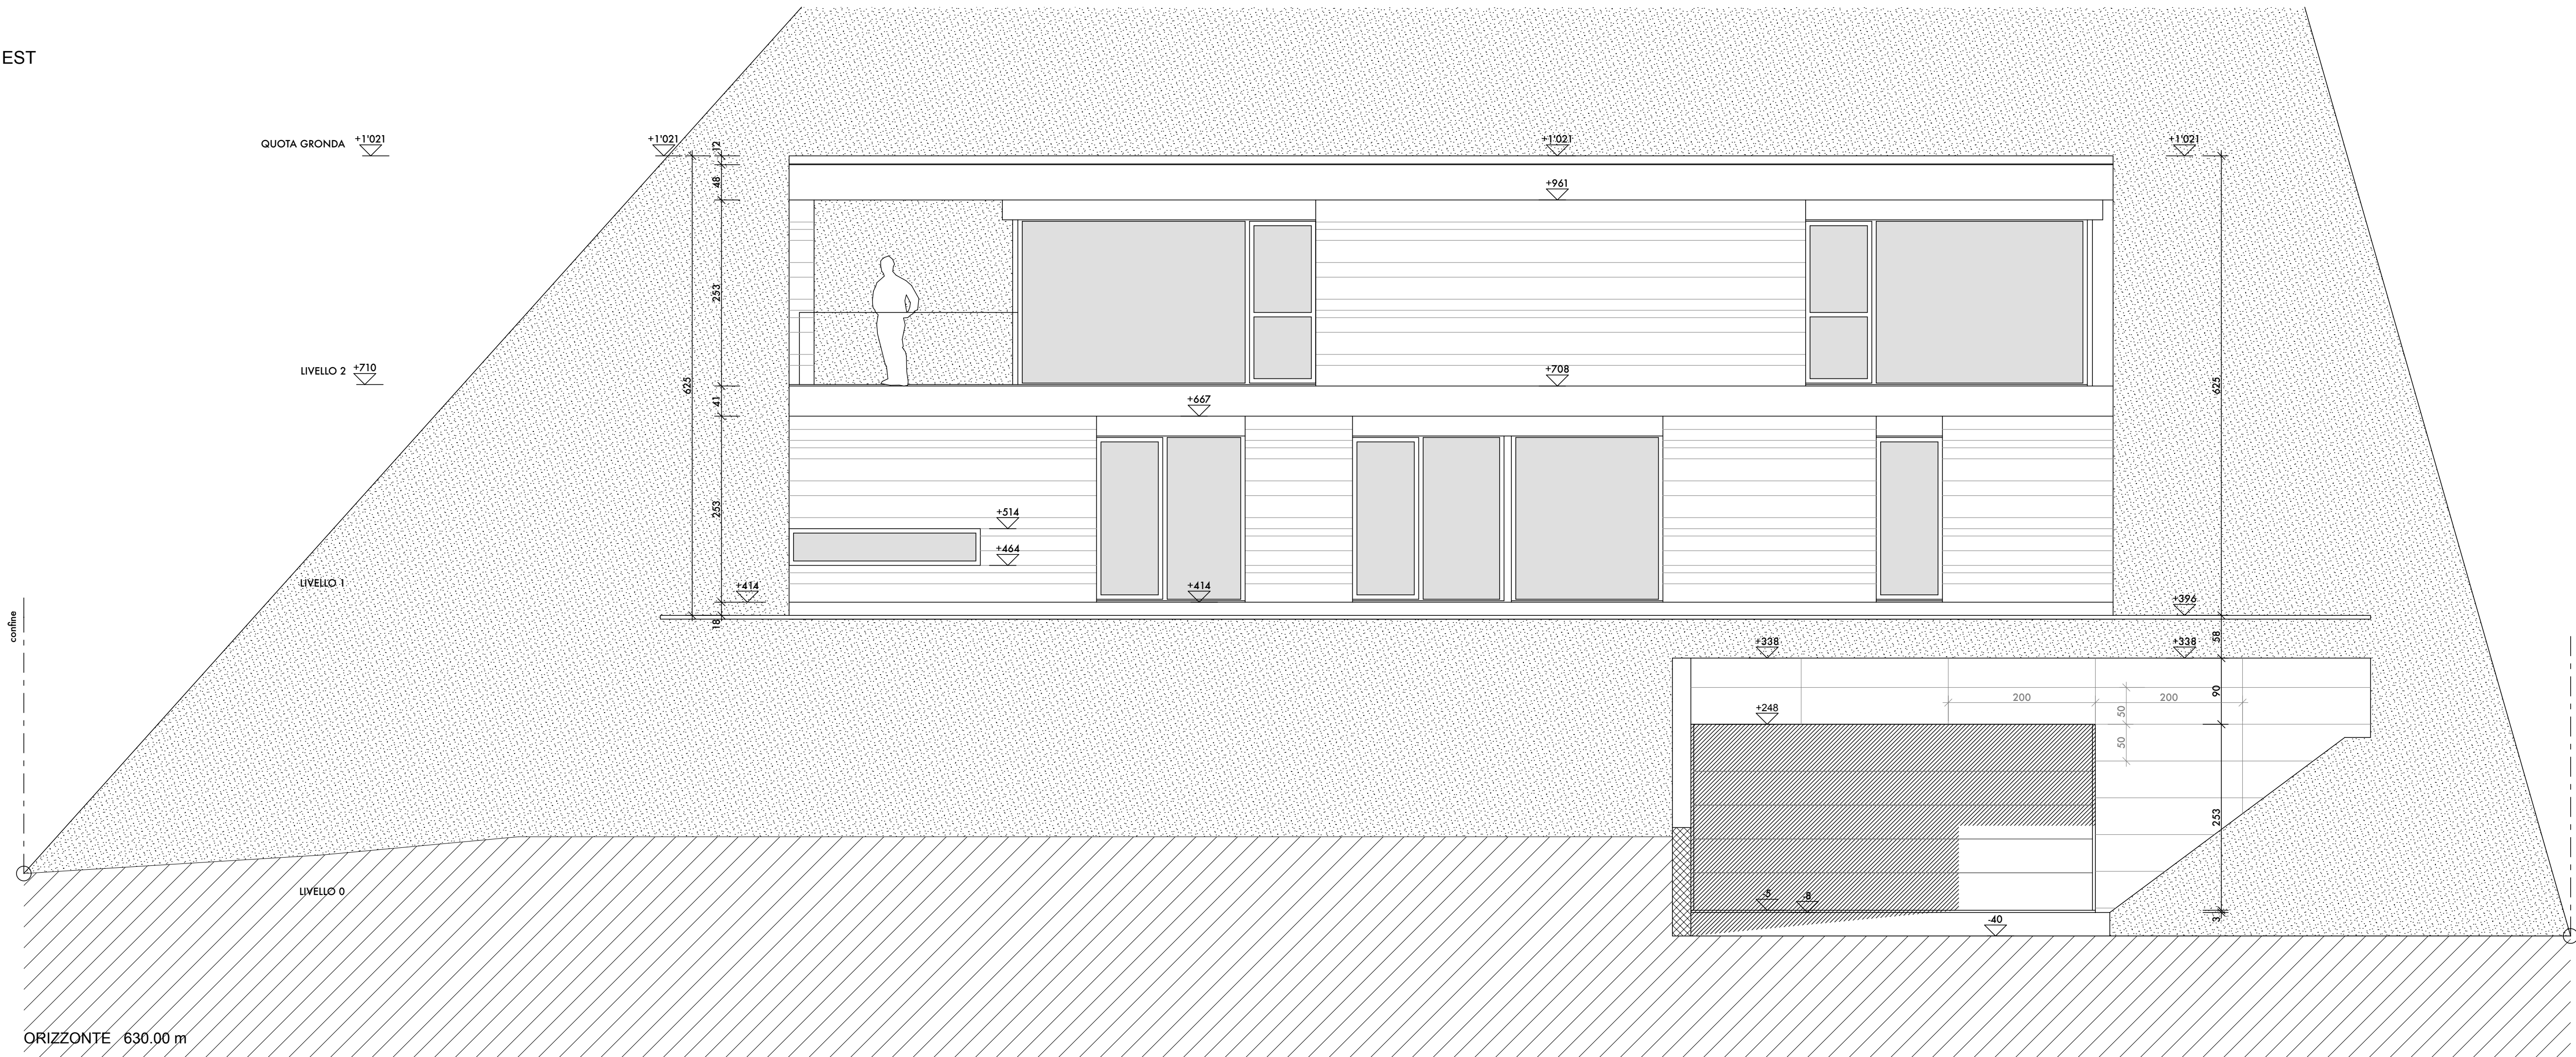


PROSPETTO SUD

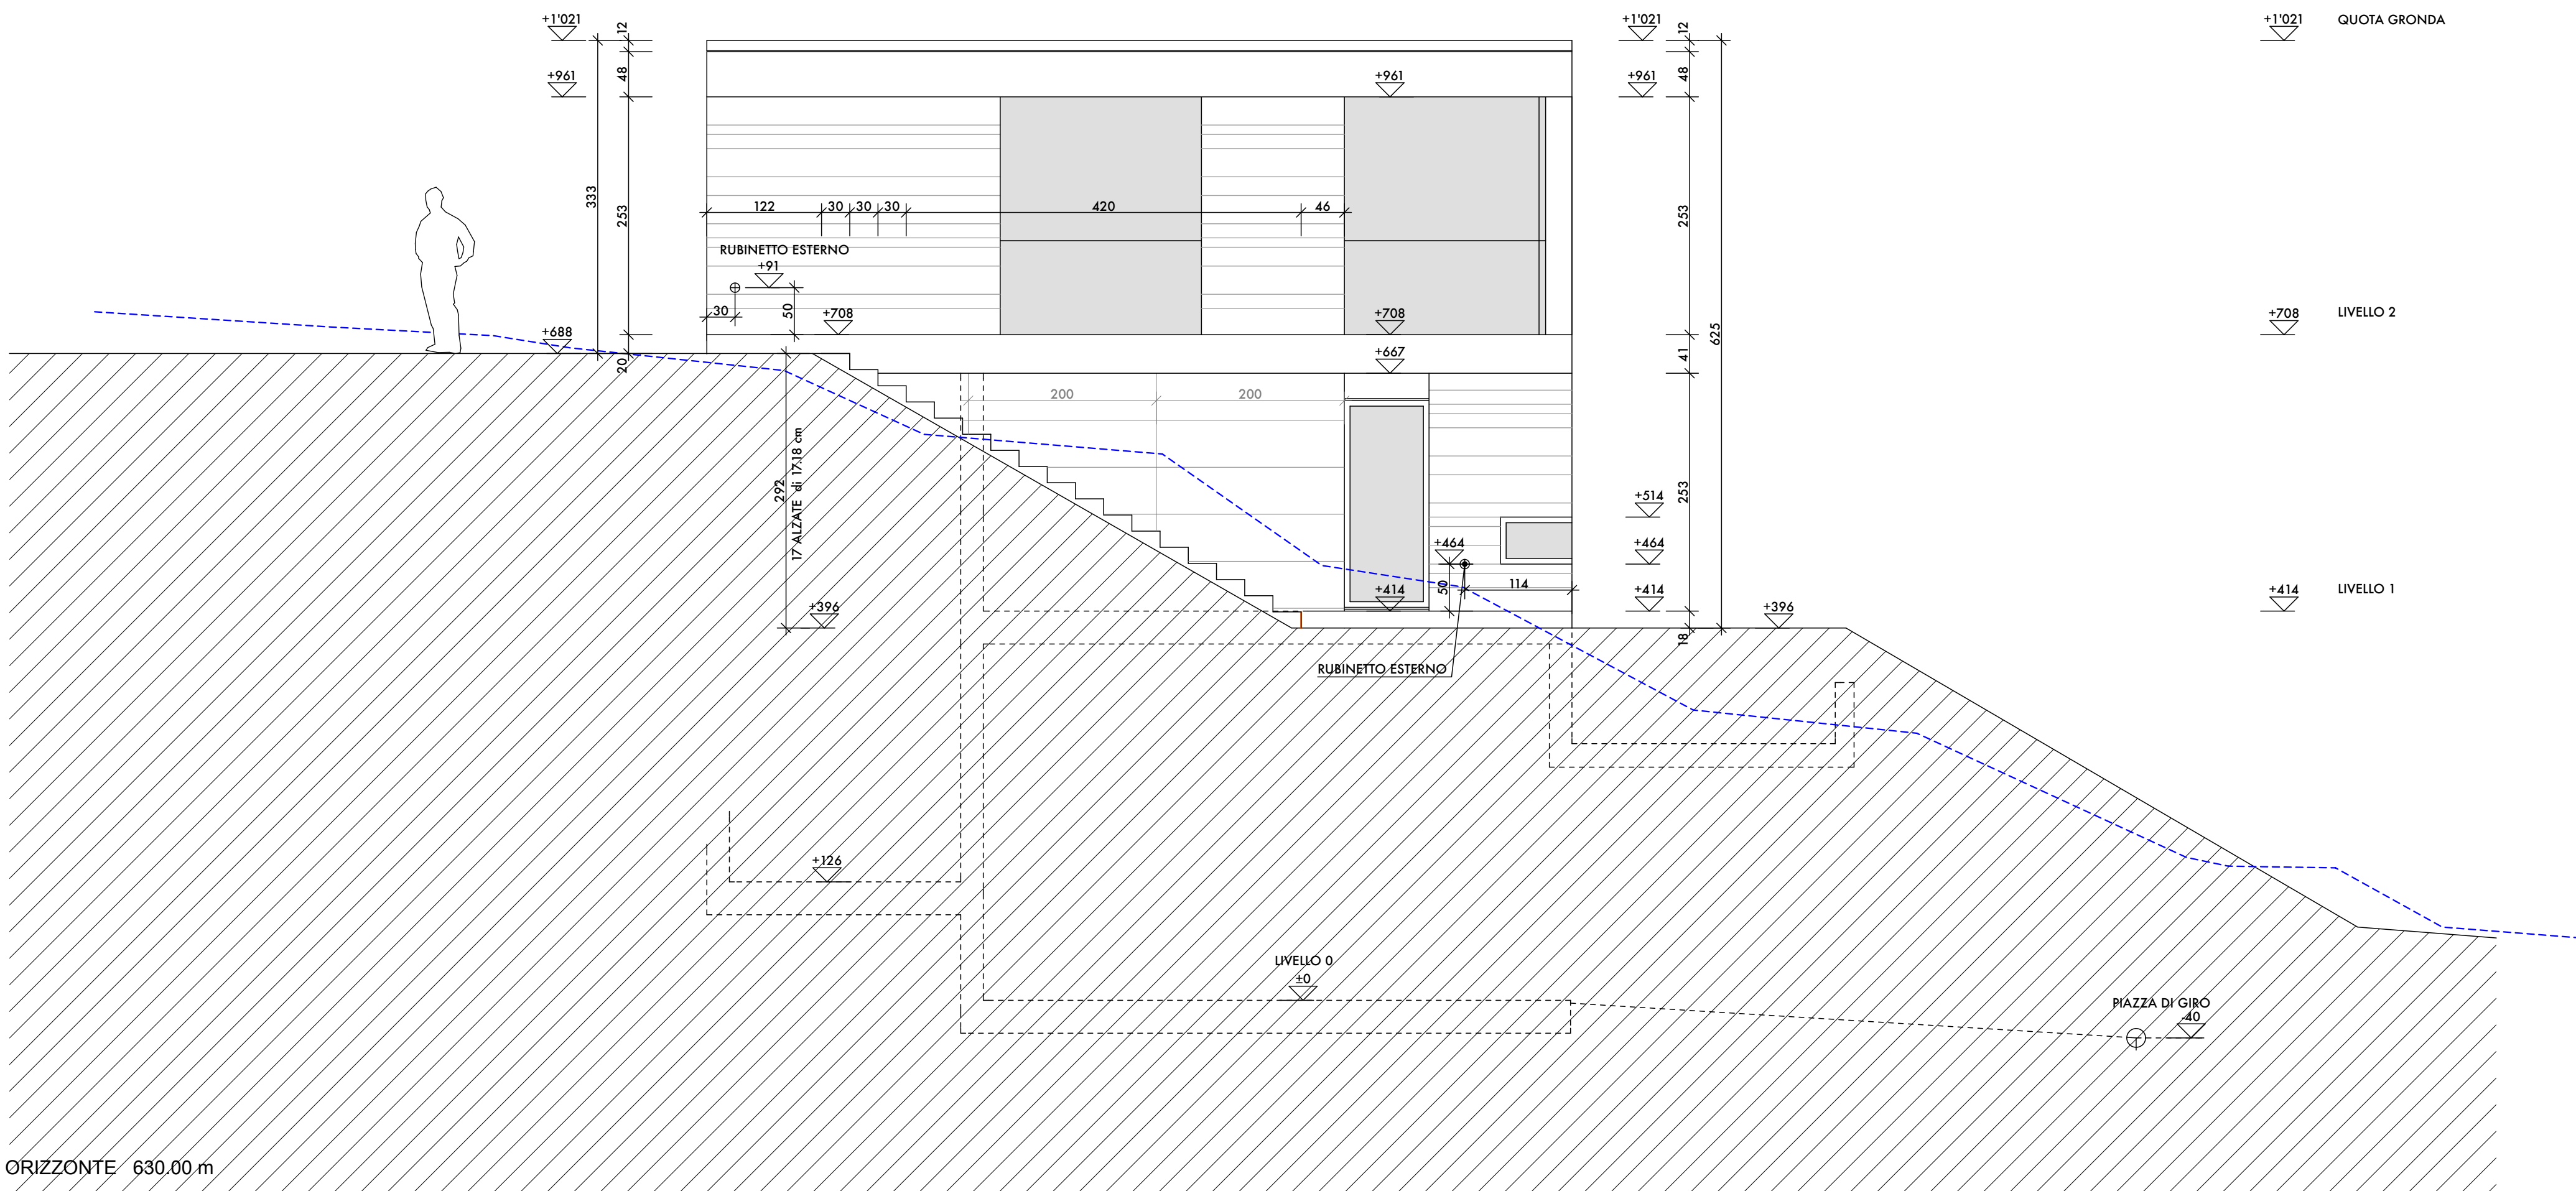


PROGETTO DI UNA CASA UNIFAMILIARE A CARONA - MAPPALE 1090		149-16		L'IMPRESA HA L'OBBLIGO DI VERIFICARE SUL POSTO TUTTE LE MISURE INSCRITTE SUI PIANI E DI CONTROLLARE LE QUOTE INDICATE NEI DISEGNI COSÌ LEGALI DAI CONFINI. EVENTUALI ERRORI SONO DA SEGNALARE IMMEDIATAMENTE ALLA D.L., IN CASO CONTRARIO L'ASSUNTORE SARA' TENUTO RESPONSABILE DEI DANNI DERIVANTI.
PROSPETTI EST / SUD 1:50		CORR. 31.03.08		± 0.00 = + 632.05
MAURIZIO STELLA		CORR.		QUOTA SUL LIV. MARE
DARIO PICCALUGA		CORR.		
Architetti STS-OTIA		CORR.		
via alla campagna 2a		CORR.		
CH - 6901 LUIGANO		CORR.		
tel. 091 - 924 12 05		CORR.		


PROSPETTO OVEST

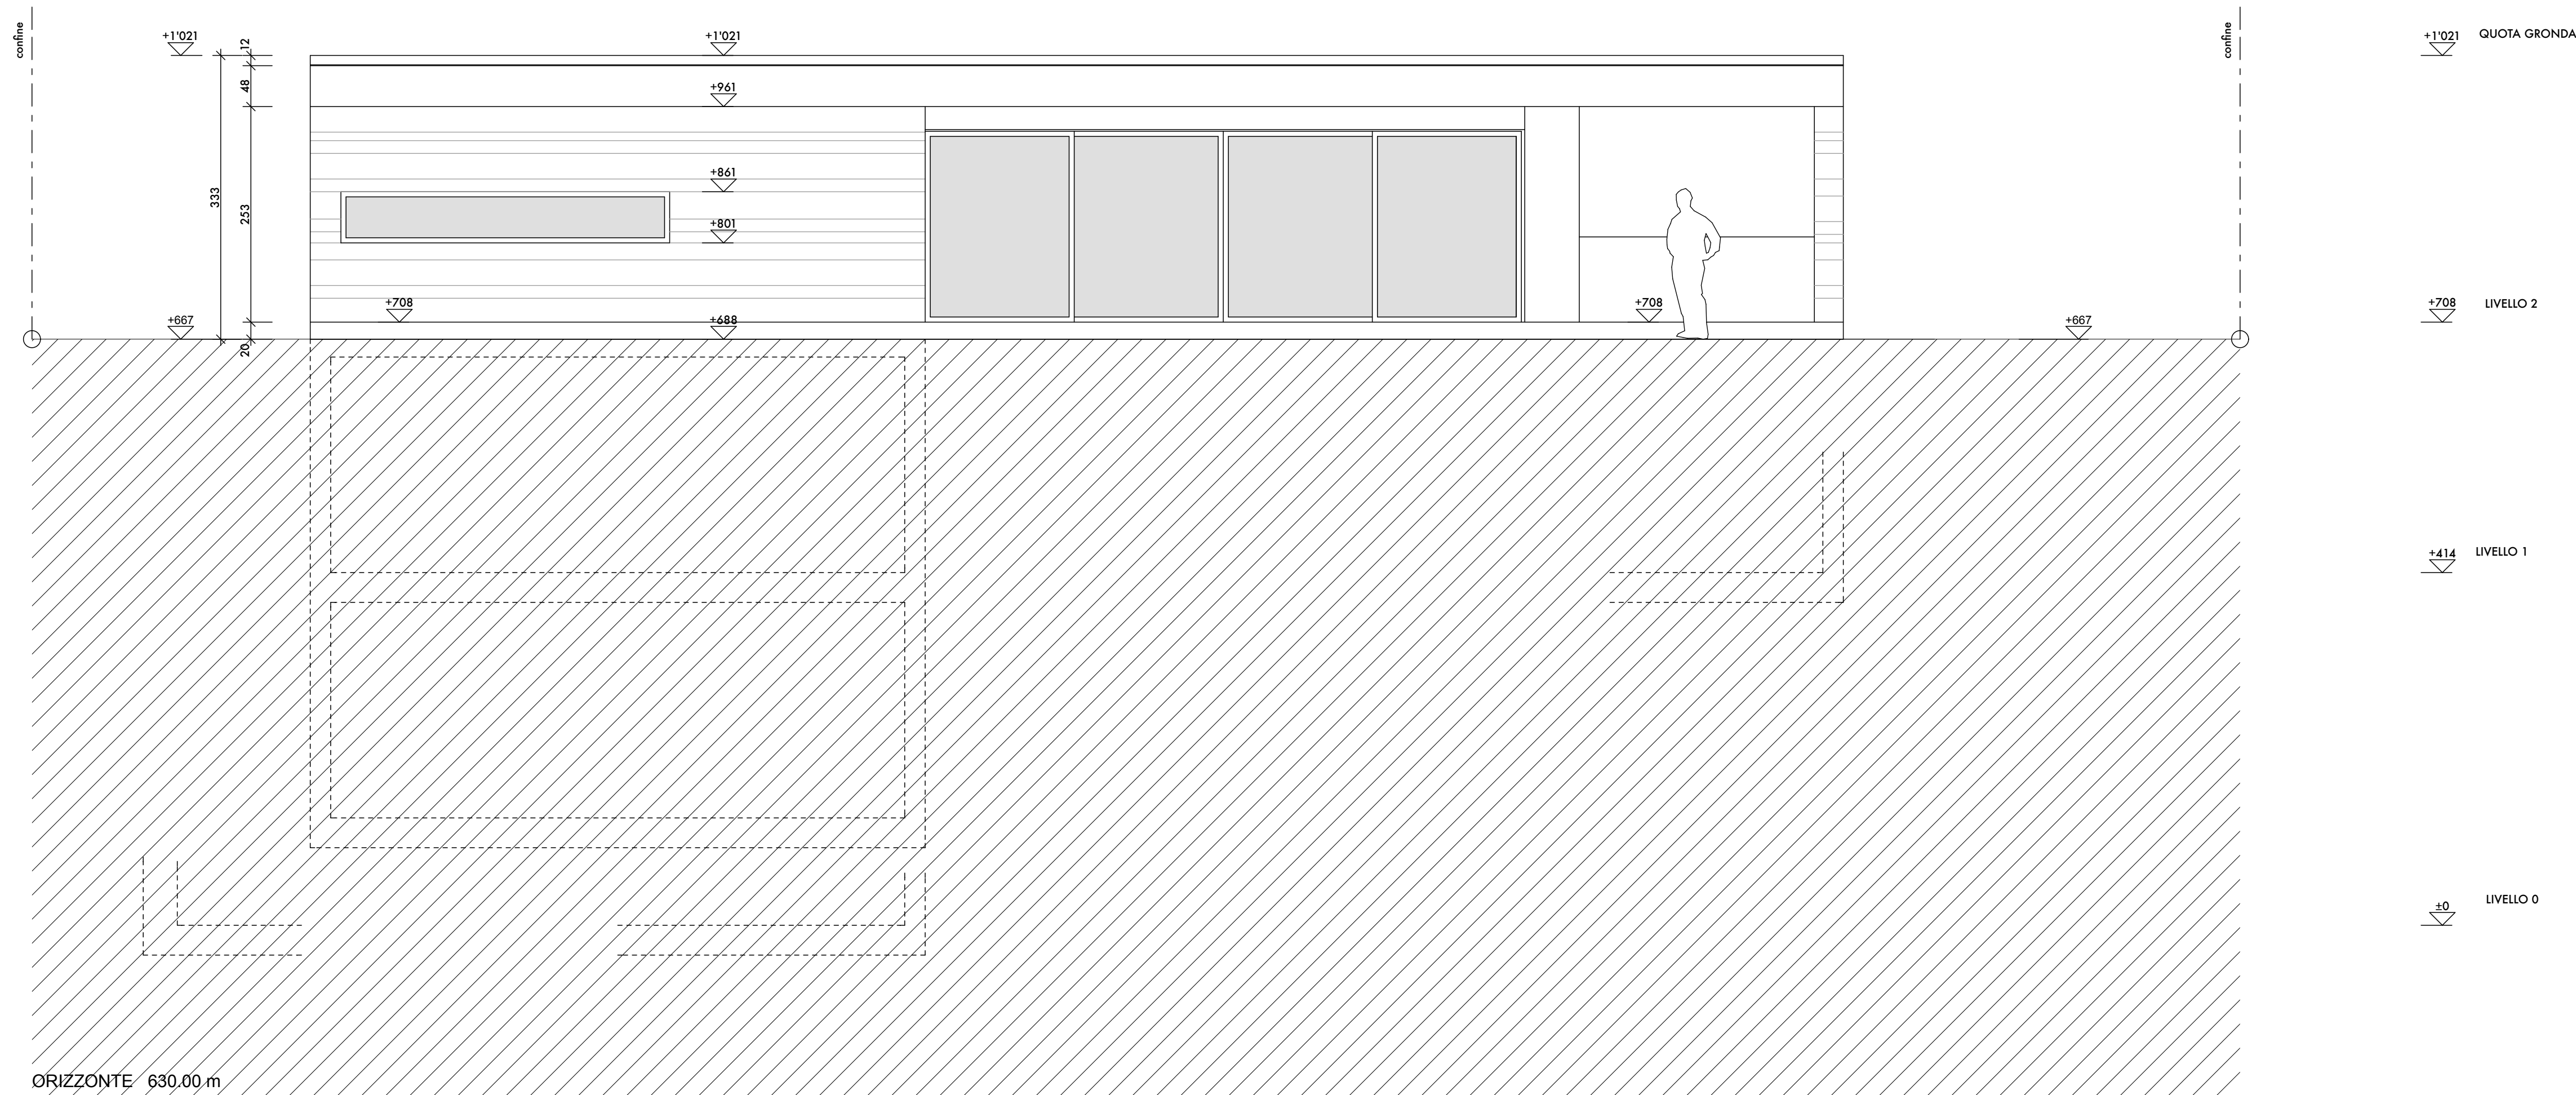

prospetto muro garage

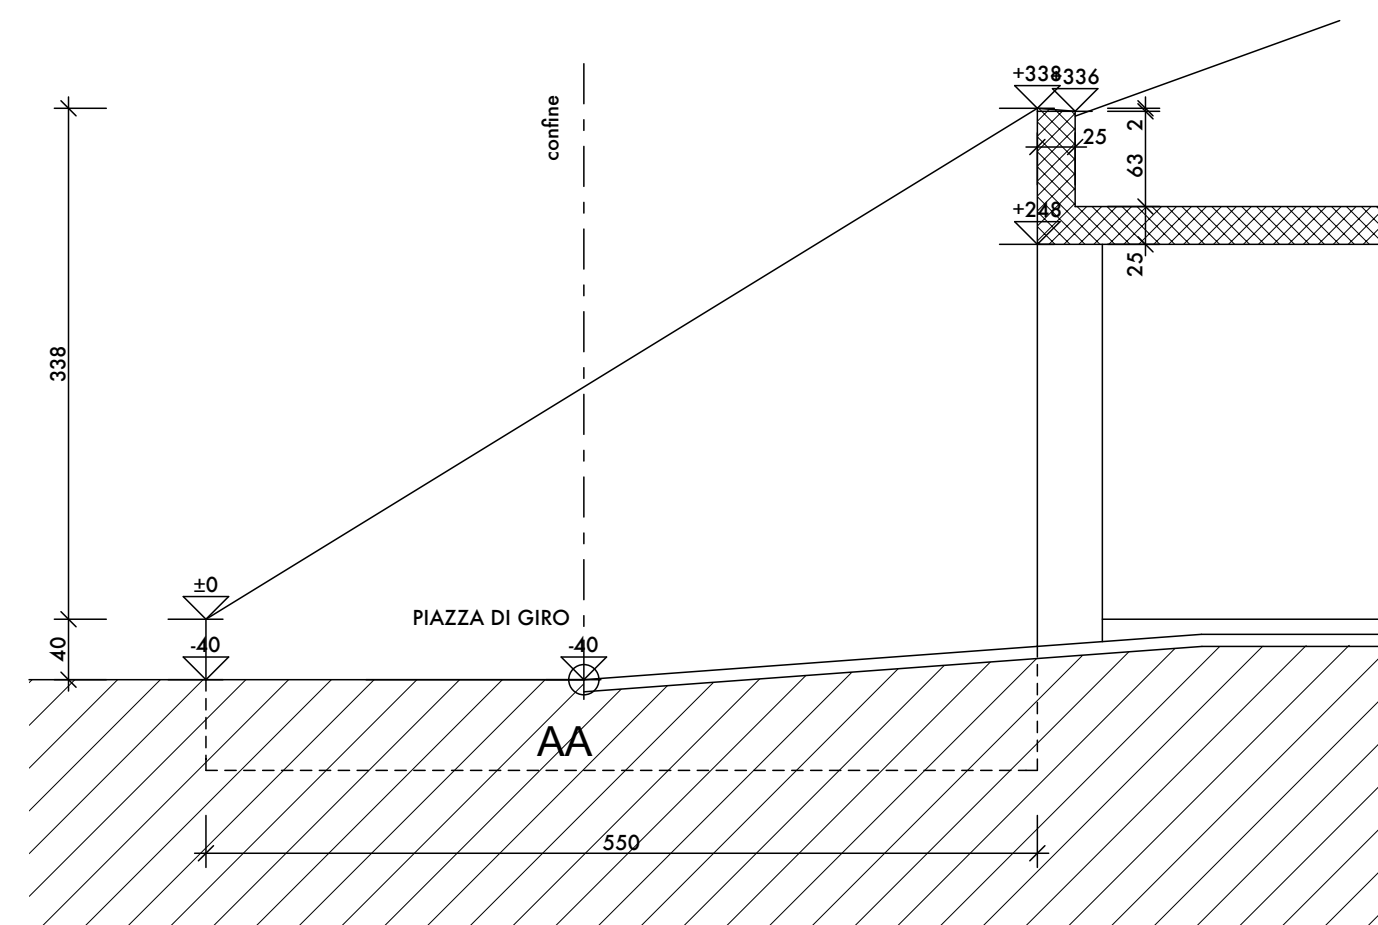

PROSPETTO NORD

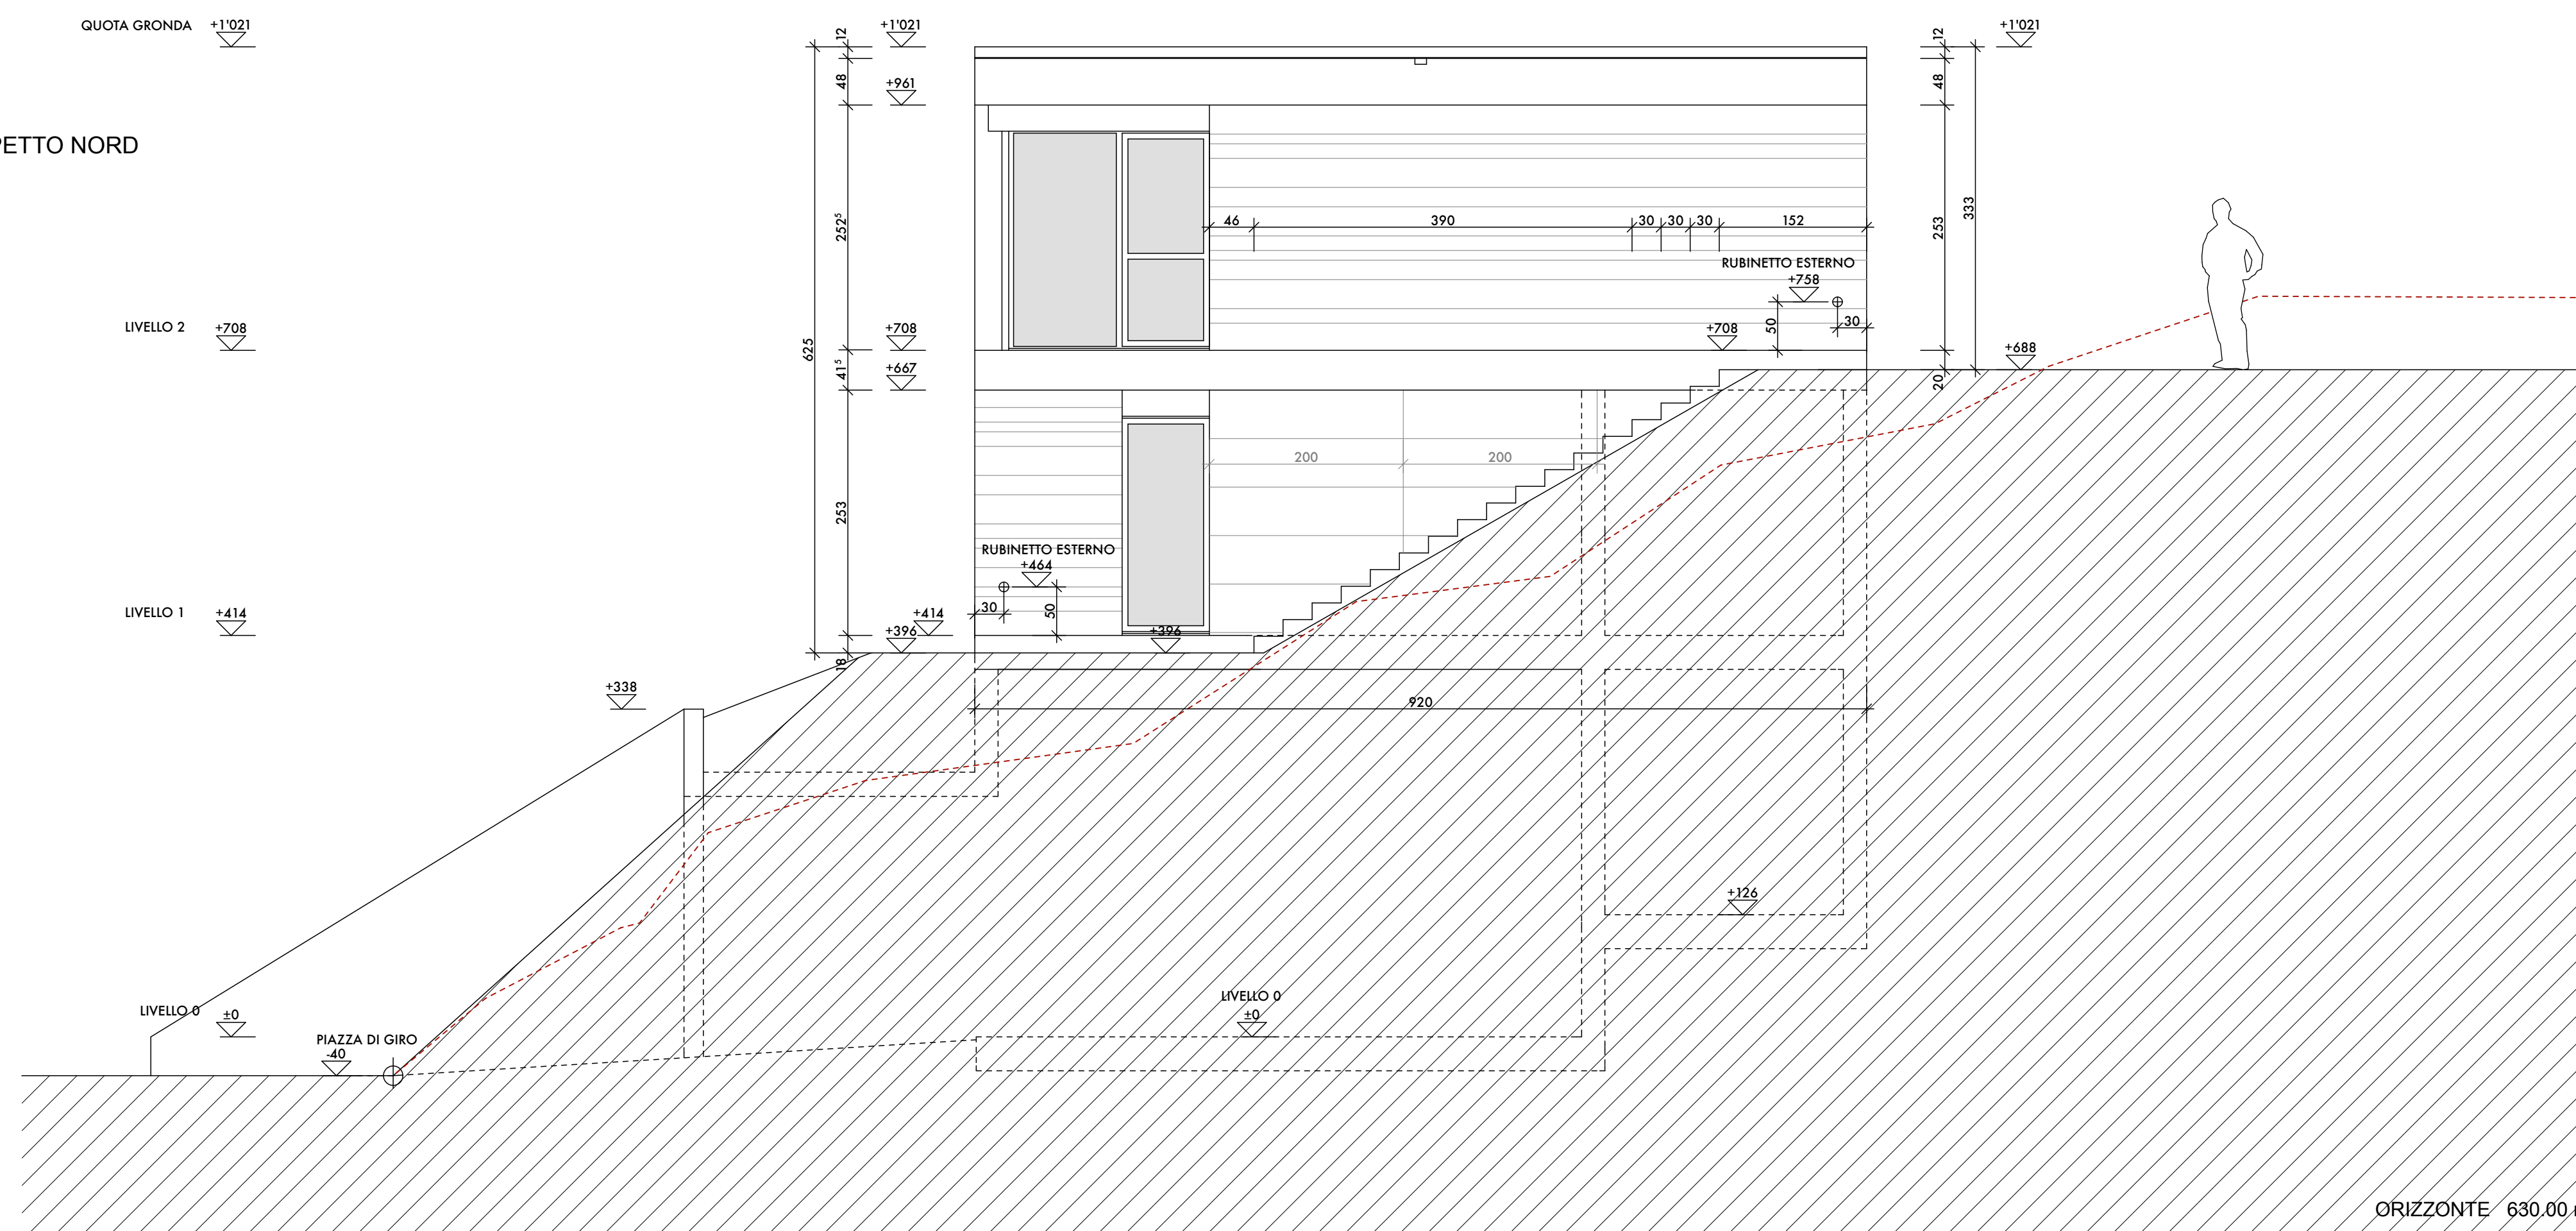

PROGETTO DI UNA CASA UNIFAMILIARE A CARONA - MAPPALE 1090
 PROPRIETA' SIGNOR FLAVIO BUDEL

PROSPETTI OVEST / NORD 1:50

MAURIZIO STELLA
DARIO PICCALUGA
Architetti STS-OTIA
via alla campagna 2a
CH - 6901 LUGANO
tel. 091 - 924 12 05

DIM. 84 x 60
DATA 21.11.0
DIS. DP

CORR. 23.01.08
CORR.
CORR.

± 0.00 = + 632.05
QUOTA SUL LIV. MARE

149-17

L'IMPRESA HA L'OBLIGO DI
VERIFICARE SUL POSTO
TUTTE LE MISURE INSCRITTE
SUI PIANI E DI
CONTROLLARE LE QUOTE
INDICATE NEI DISEGNI COSÌ
PURE TUTTE LE DISTANZE
LEGALI DA CONFINI.
EVENTUALI ERRORI SONO
DA SEGNALARE
IMMEDIATAMENTE ALLA
D.L., IN CASO CONTRARIO
L'ASSUNTORE SARA'
TENUTO RESPONSABILE DEI
DANNI DERIVANTI.

ORIZZONTE 630.00 m